

UCHWAŁA NR XLVII/306/10
RADY GMINY MĘCINKA
z dnia 30 września 2010 r.

zmieniająca uchwałę nr XXXI/192/09 Rady Gminy Męcinka z dnia 29 maja 2009 roku w sprawie przystąpienia do sporządzenia zmiany „Studium uwarunkowań i kierunków zagospodarowania przestrzennego gminy Męcinka” dla zabudowy turystycznej, terenów sportowo- rekreacyjnych w obrębie wsi Stanisławów.

Na podstawie art. 18 ust. 2 pkt 15 ustawy z dnia 8 marca 1990 roku o samorządzie gminnym (tekst jednolity Dz. U. z 2001 roku Nr 142, poz. 1591 z późniejszymi zmianami) oraz art.27 w związku z art. 9 ust. 1 ustawy z dnia 27 marca 2003 roku o planowaniu i zagospodarowaniu przestrzennym (Dz. U. z 2003 roku Nr 80, poz. 717 z późniejszymi zmianami), Rada Gminy Męcinka uchwala, co następuje:

§ 1.

W uchwale nr XXXI/192/09 Rady Gminy Męcinka z dnia 29 maja 2009 roku w sprawie przystąpienia do sporządzenia zmiany „Studium uwarunkowań i kierunków zagospodarowania przestrzennego gminy Męcinka” dla zabudowy turystycznej, terenów sportowo- rekreacyjnych w obrębie wsi Stanisławów zmienia się obszar opracowania zmiany studium.

§ 2.

Załącznik graficzny do uchwały zastępuje się załącznikiem graficznym stanowiącym załącznik do niniejszej uchwały.


§ 3.


Wykonanie uchwały powierza się wójtowi gminy.

§ 4.

Uchwała wchodzi w życie z dniem podjęcia.


PRZEWODNICZĄCY RADY

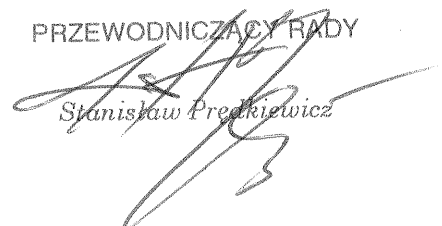
Stanisław Prędkiewicz

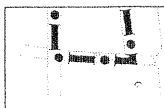

GRANICE OBSZARU
OBJĘTEGO
UCHWAŁĄ

zał. graficzny do
UCHWAŁY Nr XLVII/306/10
Rady Gminy Męcinka
z dnia 30 września 2010 r.

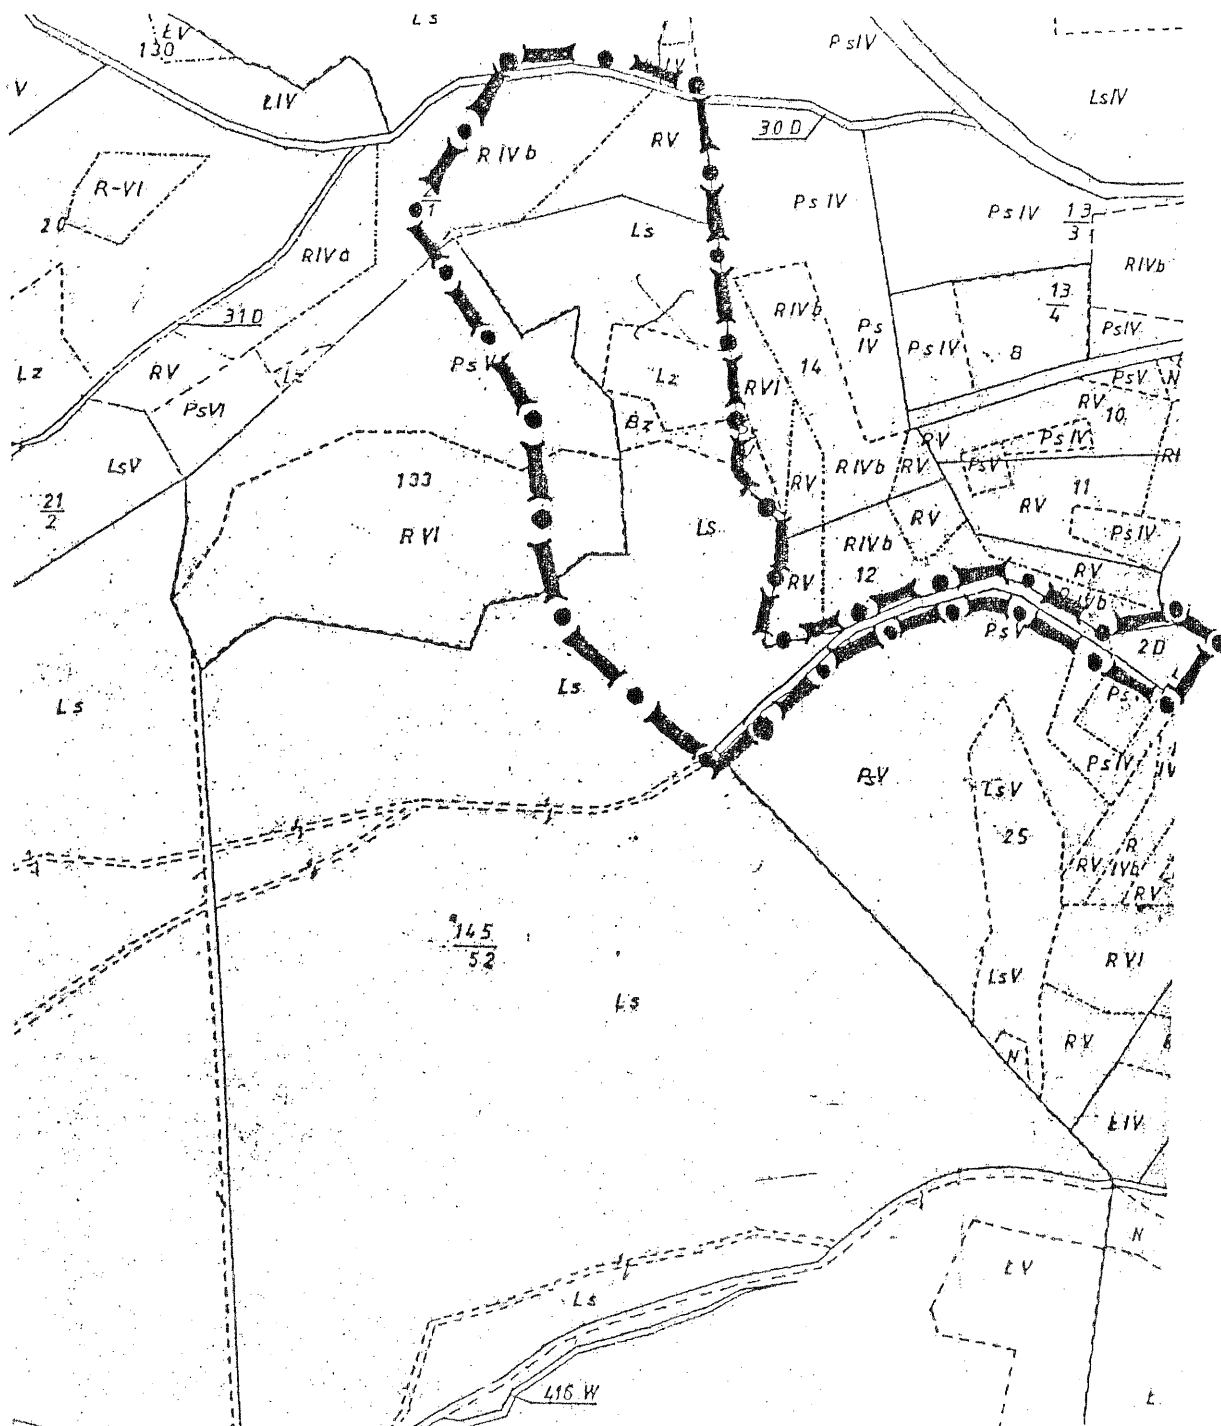

STANISŁAWÓW, gm. Męcinka
1 : 5 000