

Uchwała nr XXXI/196/09
Rady Gminy Męcinka
z dnia 29 maja 2009 roku

w sprawie przystąpienia do sporządzenia zmiany miejscowego planu zagospodarowania przestrzennego dla zabudowy mieszkaniowej w obrębie wsi Piotrowice, gmina Męcinka.

Na podstawie art. 18 ust. 2 pkt 15 ustawy z dnia 8 marca 1990 roku o samorządzie gminnym (tekst jednolity Dz. U. z 2001 roku Nr 142, poz. 1591 z późniejszymi zmianami) oraz art. 14 ust. 1 ustawy z dnia 27 marca 2003 roku o planowaniu i zagospodarowaniu przestrzennym (dz. U. z 2003 roku Nr 80, poz. 717 z późniejszymi zmianami), Rada Gminy Męcinka uchwala, co następuje:

§ 1.

W oparciu o analizy przeprowadzone na podstawie art. 14 ust. 5 ustawy o planowaniu i zagospodarowaniu przestrzennym, przystępuje się do sporządzenia zmiany miejscowego planu zagospodarowania przestrzennego dla zabudowy mieszkaniowej w obrębie wsi Piotrowice, gmina Męcinka.

§ 2.

Integralną częścią niniejszej uchwały jest załącznik graficzny, przedstawiający granice obszaru objętego planem.

§ 3.

Wykonanie uchwały powierza się Wójtowi Gminy Męcinka.



§ 4.

Uchwała wchodzi w życie z dniem podjęcia.

PRZEWODNICZĄCY RADY

Stanisław Prędkiewicz

zał. graficzny do
UCHWAŁY Nr XXXI/196/09
Rady Gminy Męcinka
z dnia 29 maja 2009 roku

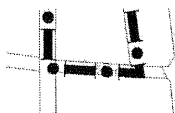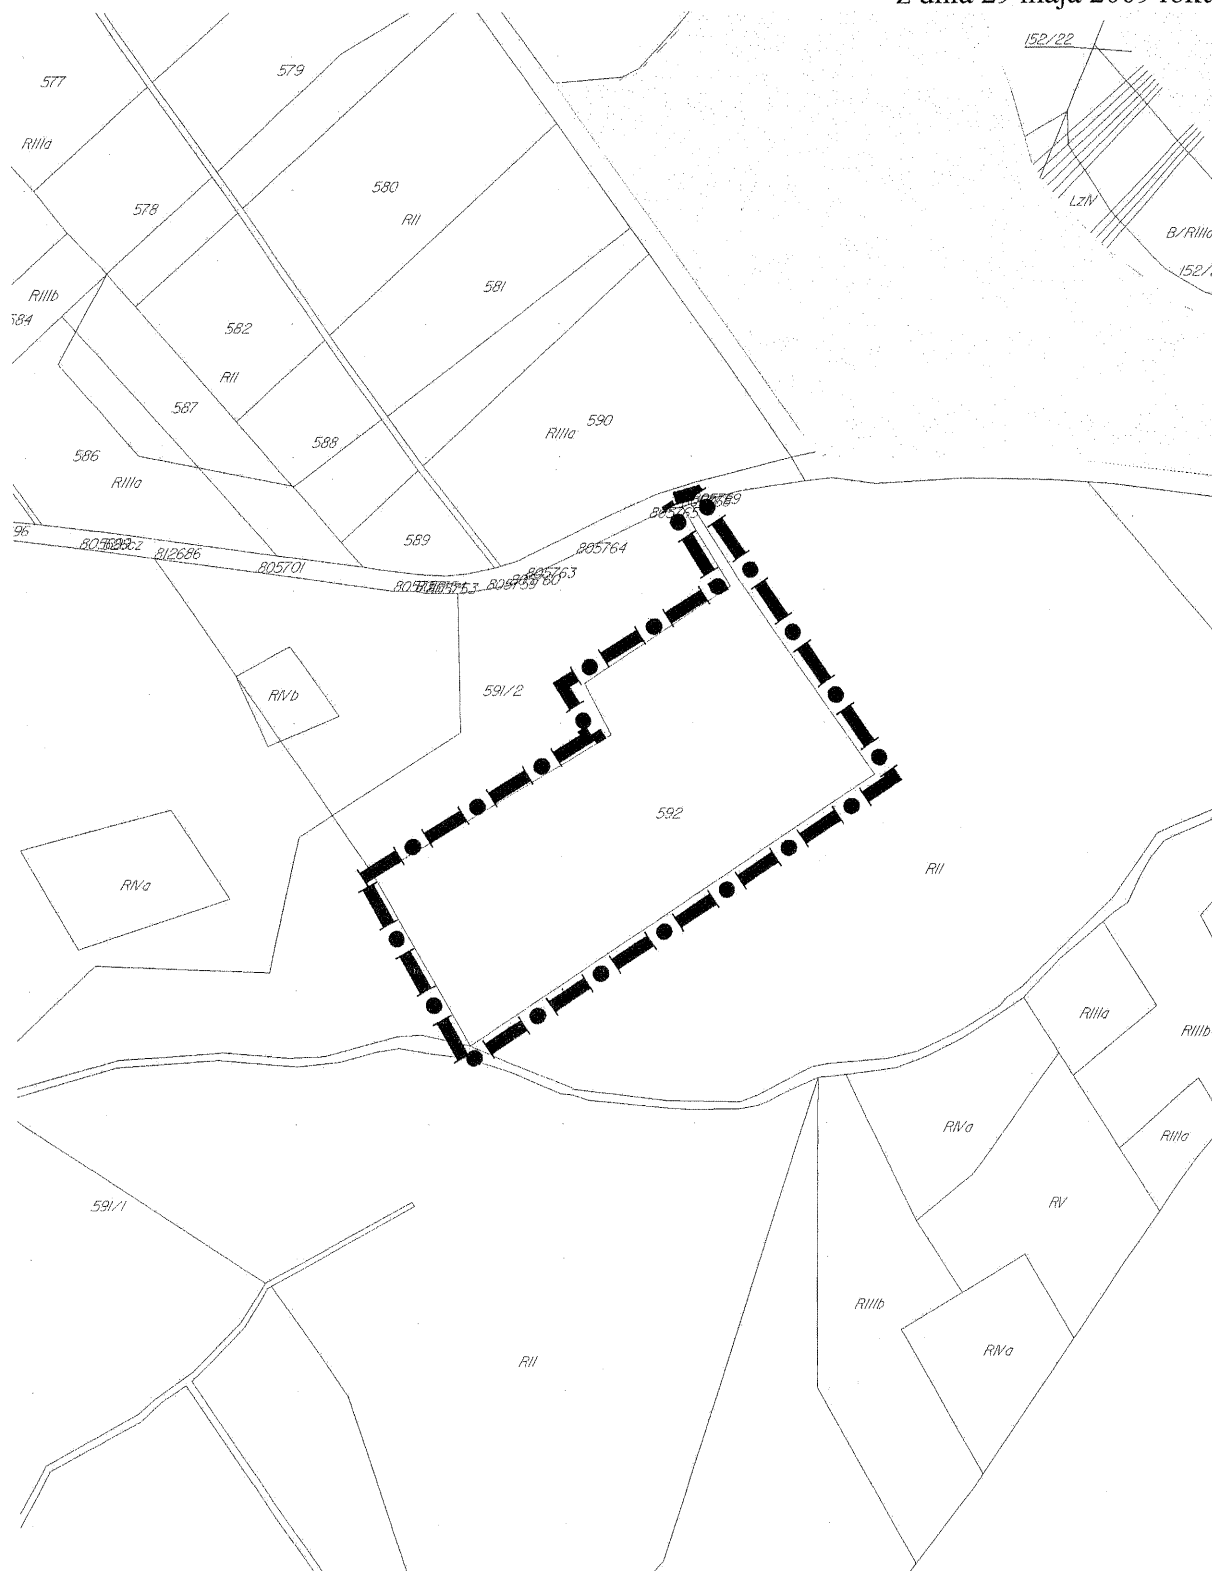

GRANICE OBSZARU OBJĘTEGO NINIEJSZĄ UCHWAŁĄ