



Zmiana miejscowego planu zagospodarowania przestrzennego
w granicach działki nr 344 w Myślinowie
ZAŁĄCZNIK NR 1
do uchwały nr XLVII/308/10 Rady Gminy Męcinka
z dnia 30 września 2010 r.
SKALA 1:1000

OZNACZENIA:

U	TERENY ZABUDOWY USŁUGOWEJ
ZL	TERENY LASÓW
R	TERENY ROLNICZE
—	LINIE ROZGRANICZAJĄCE
▲	NIEPRZEKRACZALNE LINIE ZABUDOWY
—	USYTUOWANIE GŁÓWNEJ KALENICY BUDYNKU
---	GRANICA TERENU OBJĘTEGO ZMIANĄ
OZNACZENIA INFORMACYJNE:	
—	PLANOWANA SIEĆ GAZOWA

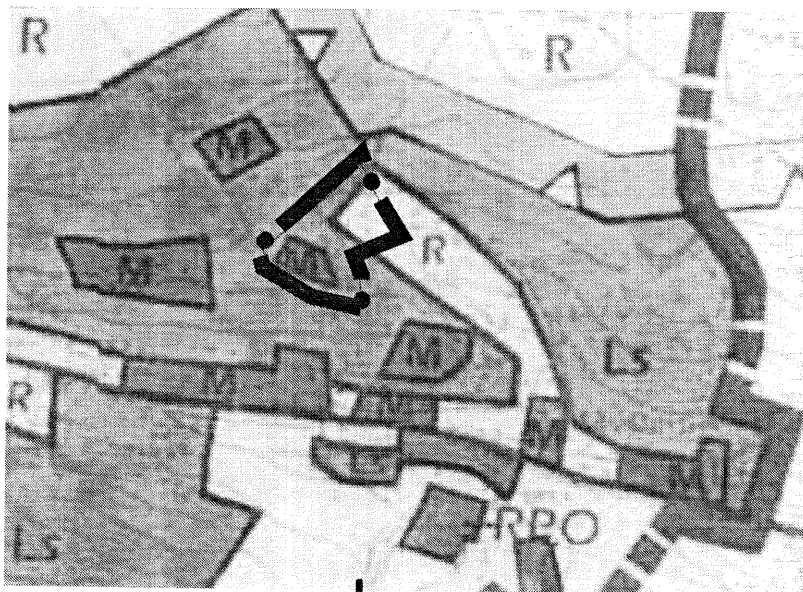

wyrys ze studium:

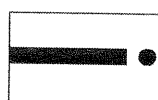

GRANICA TERENU OBJĘTEGO ZMIANĄ

MAPA DO CELÓW PROJEKTOWYCH
SKALA 1:500

powstała na podstawie aktualizacji mapy zasadniczej
wykonanej w miesiącu luty 2010

Woj. dolnośląskie
Gmina : Męcinka
Obręb : Myślinów
Działki : 344
KERG 07ME-2/2010

Godło mapy : 462.112.2512

zakres opracowania

- granice na mapie zgodne z danymi operatu ewidencji gruntów
- poziom odniesienia wysokości "Kronsztadt"
- układ współrzędnych "1965"
- mapa kartometryczna
- mapa aktualna na dzień 22.02.2010r.
- Punkty osnowy geodezyjnej podlegają ochronie art. 48ust. 1 pkt 3 Prawa Geod. i Kart.

Sporządził



JELENIOGÓRSKIE BIURO PLANOWANIA I PROJEKTOWANIA
wrzesień 2010 r.

Zespół autorski :

mgr inż. arch. Jacek Godlewski - główny projektant (nr rej. ZOIU Z-330) ,
mgr inż. Juliusz Korzeń, mgr inż. Izabela Godlewska,