

Zmiana miejscowego miejscowego planu zagospodarowania przestrzennego dla terenów osadniczych w obrębie Chroślice i Męcinka, w Gminie Męcinka
ZAŁĄCZNIK NR 2, DLA JEDNOSTKI "F"-CHROŚLICE
DO UCHWAŁY NR XLIX/318/10
Z DNIA 29.10.2010 r.
SKALA 1:1000

OZNACZENIA:


- U** TERENY USŁUG
- KDD** TERENY DRÓG PUBLICZNYCH DOJAZDOWYCH
- LINIE ROZGRANICZAJĄCE
- △—** NIEPRZEKACZALNE LINIE ZABUDOWY
- - -** GRANICA TERENU OBJĘTEGO ZMIANĄ

OZNACZENIA INFORMACYJNE:

- SIEĆ WODOCIĄGOWA

wyrys ze studium:

- - -** GRANICA TERENU OBJĘTEGO ZMIANĄ

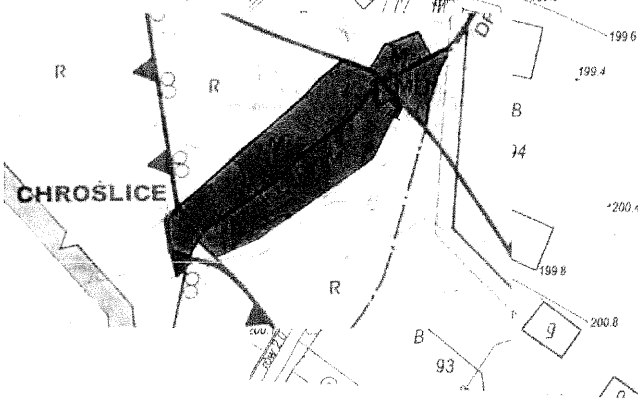

POWIATOWY OŚRODEK DOKUMENTACJI
 GEODEZYJNEJ I KARTOGRAFICZNEJ
 w Jaworze

MAPA ZAGADNICZA

SKALA 1: 1000

452 334 144

Chroślice

objekt nr 99



JELENIOGÓRSKIE BIURO PLANOWANIA I PROJEKTOWANIA
 październik 2010 r.

Zespół autorski:

mgr inż. arch. Jacek Godlewski - główny projektant (nr rej. ZOIU Z-330),
 mgr inż. Juliusz Korzeń, mgr inż. Izabela Godlewska, opr. tech. Wiktorja Majchrzak

STAROSTA JAWORSKI
 "Powiatowy Ośrodek Dokumentacji
 Geodezyjnej i Kartograficznej
 w Jaworze"

Poświadczam, że powyższa mapa
 z oryginałem znajduje się w
 zasobie geodezyjnego i kartograficznego
 w dniu 1996
 rym pod nr 02-4/96
 Niniejsza mapa jest zgodna z
 dla celów projektowych
 25.08.2009
 Jawor, (inżynierski)
ZAP. STAROSTY
 (imię i nazwisko)
 Jolanta Wilińska
 w Powiatowym Ośrodku Dokumentacji
 Geodezyjnej i Kartograficznej
 w Jaworze

STAROSTA JAWORSKI
 "Powiatowy Ośrodek Dokumentacji
 Geodezyjnej i Kartograficznej
 w Jaworze"

Poświadczam, że powyższa mapa
 z oryginałem znajduje się w
 zasobie geodezyjnego i kartograficznego
 w dniu 1999
 rym pod nr 25.08.2009
 Jawor, (inżynierski)
ZAP. STAROSTY
 (imię i nazwisko)
 Jolanta Wilińska
 w Powiatowym Ośrodku Dokumentacji
 Geodezyjnej i Kartograficznej
 w Jaworze