

Zmiana miejscowego miejscowego planu zagospodarowania przestrzennego dla terenów osadniczych w obrębie Chroślice i Męcinka w Gminie Męcinka

ZAŁĄCZNIK NR 3, DLA JEDNOSTKI "G"-MĘCINKA


DO UCHWAŁY NR XLIX/318/10

Z DNIA 29.10.2010 r.

SKALA 1:1000


OZNACZENIA:

GMN	TERENY ZABUDOWY MIESZKANIOWEJ JEDNORODZINNEJ
KDD	TERENY DRÓG PUBLICZNYCH DOJAZDOWYCH
—	LINIE ROZGRANICZAJĄCE
▲	NIEPRZEKRACZALNE LINIE ZABUDOWY
▶	GRANICA PARKU KRAJOBRAZOWEGO "CHEŁMY"
▲	GRANICE STREFY "K" OCHRONY KRAJOBRAZU
---	GRANICA TERENU OBJĘTEGO ZMIANĄ
—	OZNACZENIA INFORMACYJNE
—	SIEĆ KANALIZACJI
—	USYTUOWANIE GŁÓWNEJ KALEŃICY BUDYNKU

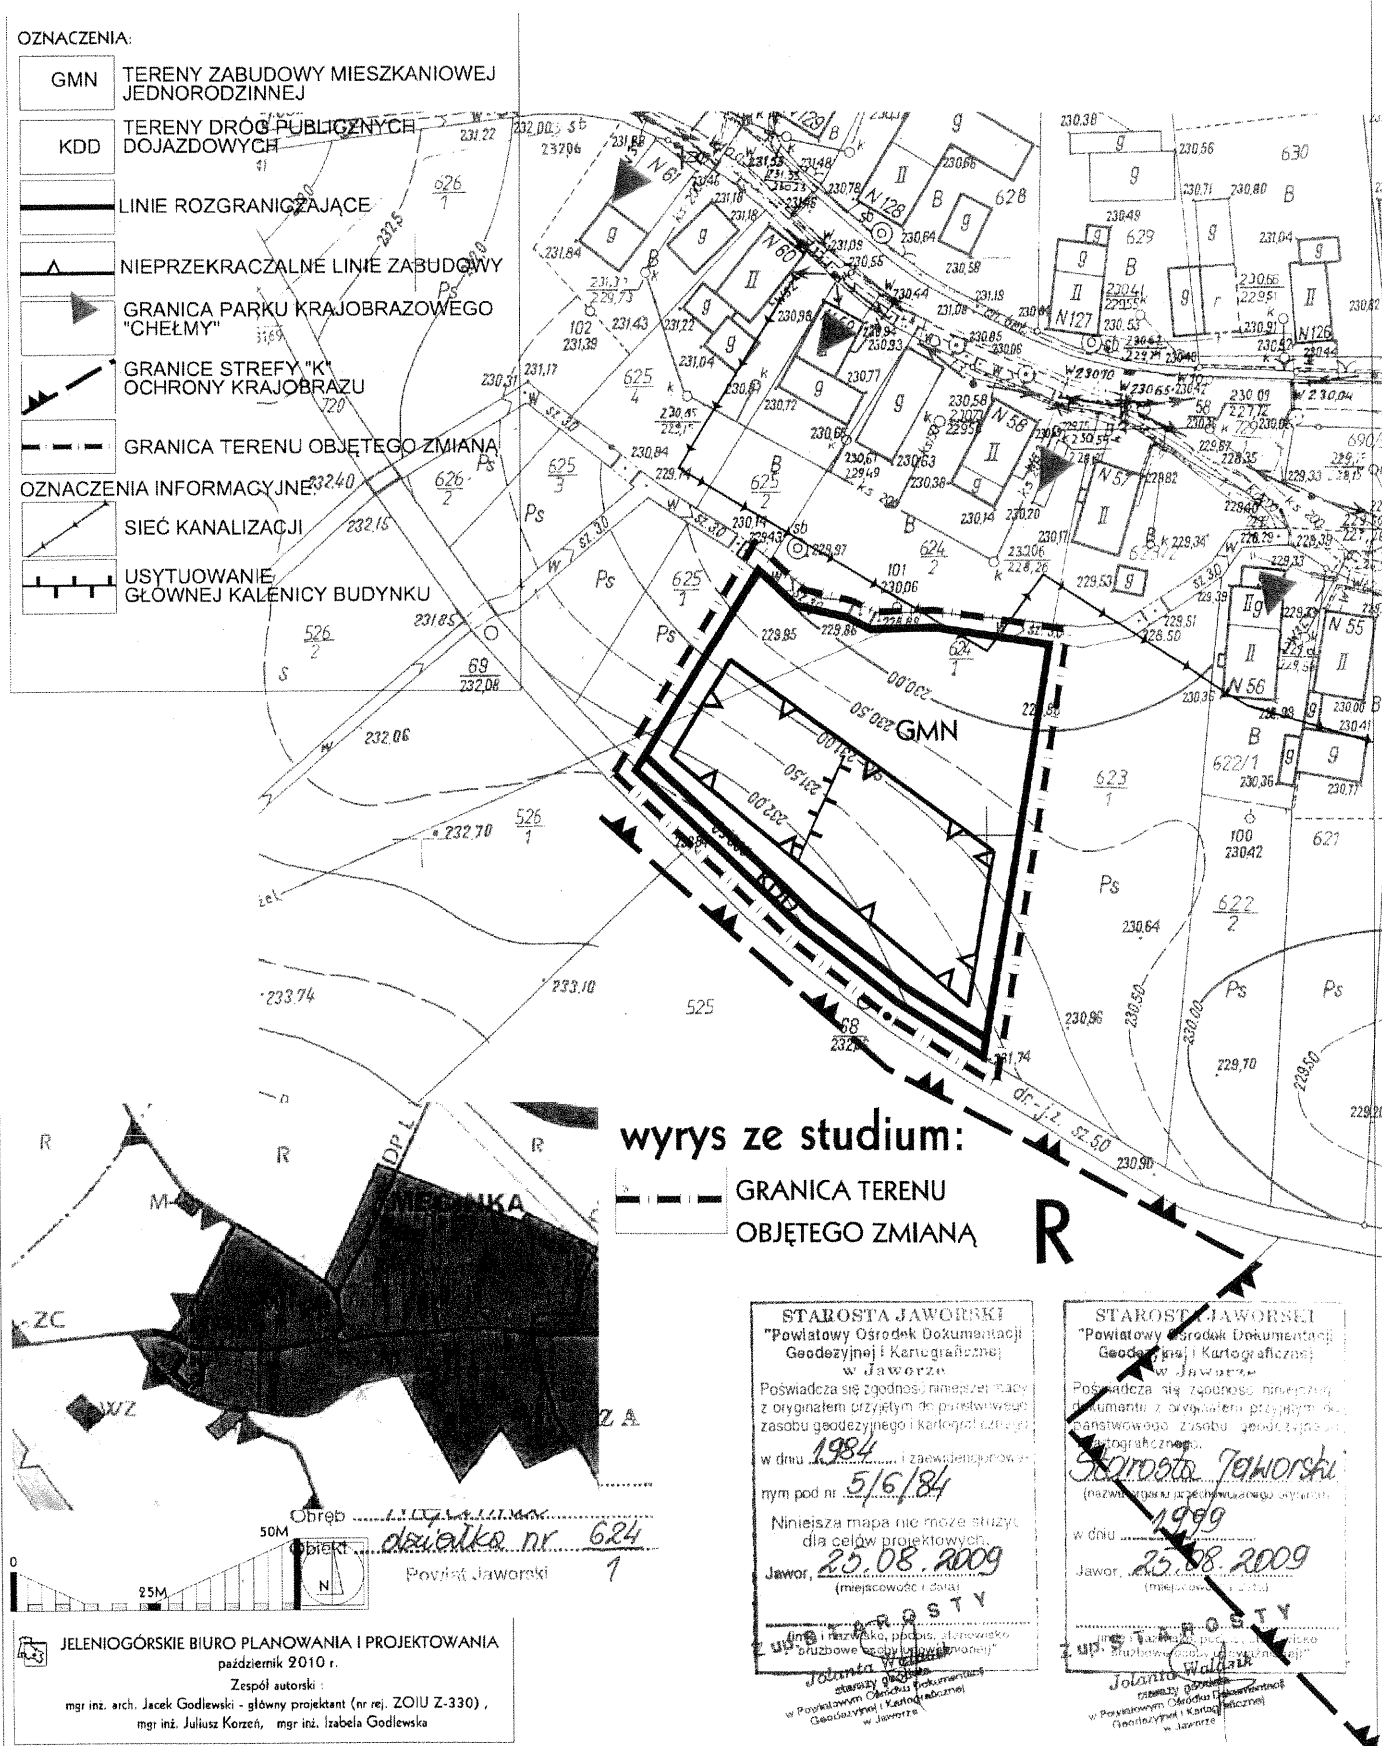

wyrys ze studium:

--- GRANICA TERENU
OBJĘTEGO ZMIANĄ

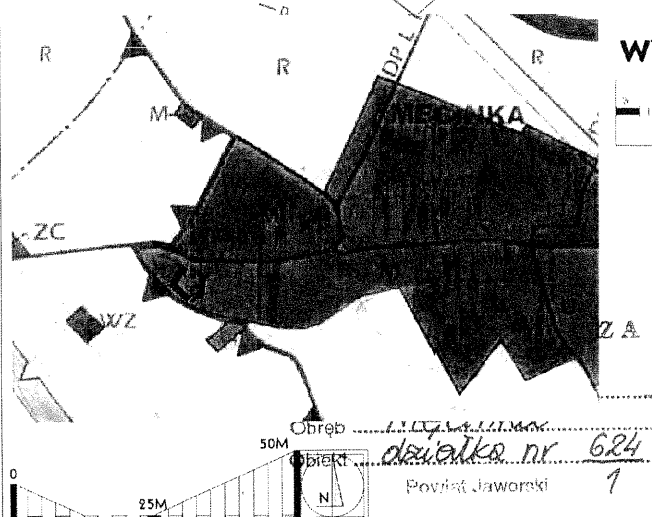

STAROSTA JAWORSKI
"Powiatowy Ośrodek Dokumentacji
Geodezyjnej i Kartograficznej
w Jaworze"

Poświadczam się zgodnością mapy z oryginałem przyjętym do państwowego zasobu geodezyjnego i kartograficznego w dniu 1984 i zaświadczam o tym pod nr 5/6/84

Niniejsza mapa nie może służyć dla celów projektowych
Jawor, 25.08.2009
(miejscowość i data)

mgr inż. Jolanta Waliszewska
starosta powiatu
w Powiatowym Ośrodku Dokumentacji
Geodezyjnej i Kartograficznej
w Jaworze

STAROSTA JAWORSKI
"Powiatowy Ośrodek Dokumentacji
Geodezyjnej i Kartograficznej
w Jaworze"

Poświadczam się zgodnością mapy z oryginałem przyjętym do państwowego zasobu geodezyjnego i kartograficznego w dniu 1989 i zaświadczam o tym pod nr 5/6/89

Niniejsza mapa nie może służyć dla celów projektowych
Jawor, 25.08.2009
(miejscowość i data)

mgr inż. Jolanta Waliszewska
starosta powiatu
w Powiatowym Ośrodku Dokumentacji
Geodezyjnej i Kartograficznej
w Jaworze

JELENIOGÓRSKIE BIURO PLANOWANIA I PROJEKTOWANIA
październik 2010 r.

Zespół autorski:
mgr inż. arch. Jacek Godlewski - główny projektant (nr rej. ZOIU Z-330),
mgr inż. Juliusz Korzeń, mgr inż. Izabela Godlewska