



Zmiana miejscowego miejscowego planu zagospodarowania przestrzennego dla terenów osadniczych w obrębie Chroście i Męcinka w Gminie Męcinka
ZALĄCZNIK NR 5, DLA JEDNOSTKI "G" Męcinka
DO UCHWAŁY NR XLIX/318/10
Z DNIA 29.10.2010 r.
SKALA 1:1000

OZNACZENIA	
GMN	TERENY ZABUDOWY MIESZKANIOWEJ
ZI	TERENY ZIELENI IZOLACYJNEJ
KDW	TERENY DROG WEWNĘTRZNYCH
KDD, KDL	TERENY DROG PUBLICZNYCH: DOJAZDOWYCH, LOKALNYCH
WS	TERENY WOD POWIERZCHNIOWYCH ŚRODLADOWYCH
R	TERENY ROLNICZE
GMN*	TERENY TERENY WYPOŻYCZNIOWE DO SPORÓD INNYCH TERENÓW
	LINE ROZGRANICZAJĄCE
	NIERZECZKA, LINE ZABUDOWY
	GRANICE TERENU OBIĘTEGO ZMIANĄ
	GRANICE STREFY "C" OCHRONY KRAJOBRAZU
	GRANICA TERENÓW GÓRNICZYCH
	GAZOCIĄG
	SIĘĆ WODOCIĄGOWA
	SIĘĆ KANALIZACJI
	PROPOZYCJA PODZIAŁU NA DZIAŁKI BUDOWLANE
	USTUPOWANIE GŁÓWNEJ POLICYJNY BUDYNKU

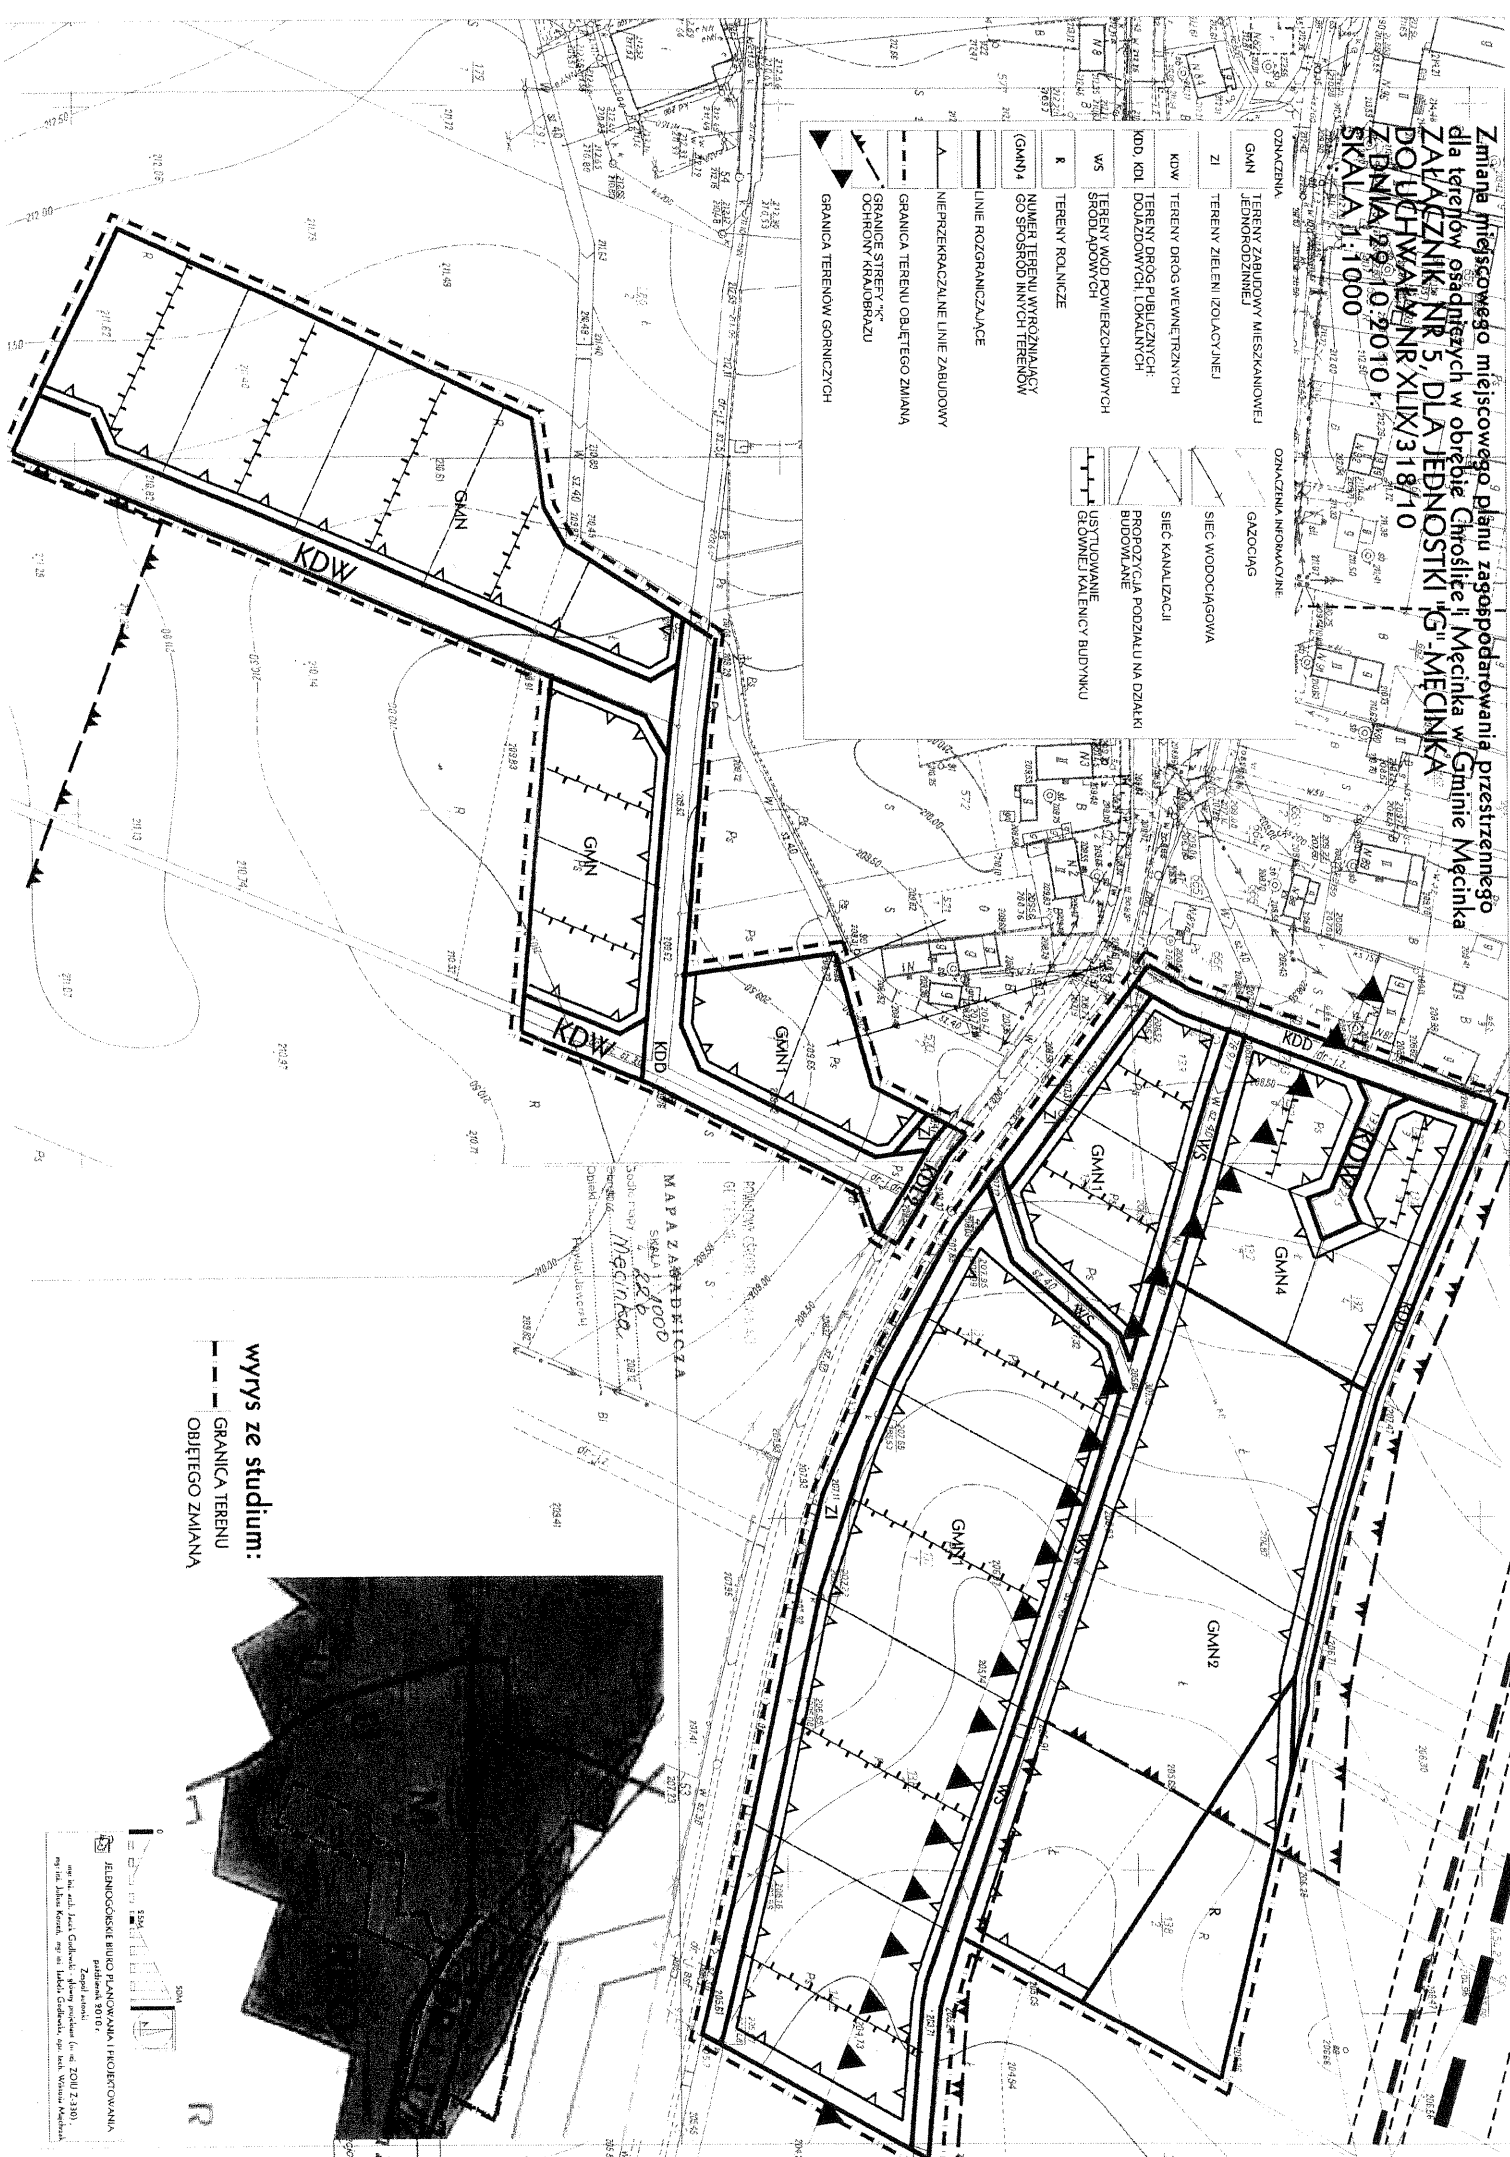

wrys ze studium:
GRANICA TERENU
OBIĘTEGO ZMIANĄ

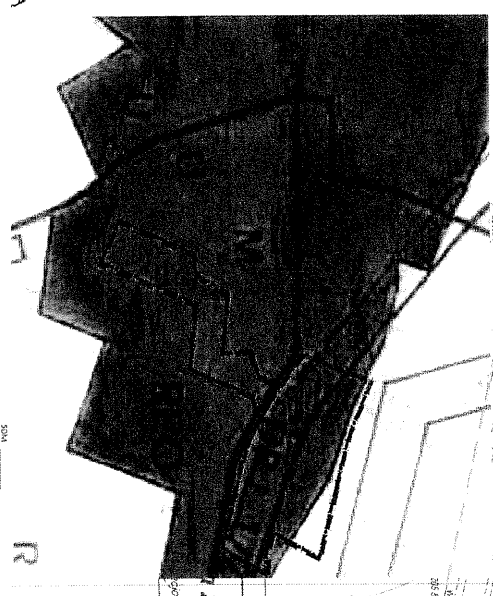

MAPA ZABUDOWY
SKALA 1:1000
Dla planu zagospodarowania przestrzennego dla terenów osadniczych w obrębie Chroście i Męcinka w Gminie Męcinka
Zmiana miejscowego miejscowego planu zagospodarowania przestrzennego dla terenów osadniczych w obrębie Chroście i Męcinka w Gminie Męcinka
ZALĄCZNIK NR 5, DLA JEDNOSTKI "G" Męcinka
DO UCHWAŁY NR XLIX/318/10
Z DNIA 29.10.2010 r.
SKALA 1:1000