

UCHWAŁA NR
RADY GMINY MĘCINKA
z dnia r.

**zmieniająca uchwałę Nr XXXI/193/09 Rady Gminy Męcinka z dnia 29 maja 2009 roku o
przystąpieniu do sporządzenia zmiany miejscowego planu zagospodarowania
przestrzennego dla zabudowy turystycznej, terenów sportowo- rekreacyjnych w obrębie
wsi Stanisławów**

Na podstawie art. 18 ust. 2 pkt 15 ustawy z dnia 8 marca 1990 roku o samorządzie gminnym (tekst jednolity Dz. U. z 2001 roku Nr 142, poz. 1591 z późniejszymi zmianami) oraz art. 14 ust. 1,2 i 4 ustawy z dnia 27 marca 2003 roku o planowaniu i zagospodarowaniu przestrzennym (Dz. U. z 2003 roku Nr 80, poz. 717 z późniejszymi zmianami), Rada Gminy Męcinka uchwala, co następuje:

§ 1.

W uchwale Nr XXXI/193/09 Rady Gminy Męcinka z dnia 29 maja 2009 roku w sprawie przystąpienia do sporządzenia zmiany miejscowego planu zagospodarowania przestrzennego dla zabudowy turystycznej, terenów sportowo- rekreacyjnych w obrębie wsi Stanisławów zmienia się obszar opracowania zmiany planu.

§ 2.

Załącznik graficzny zastępuje się załącznikiem graficznym stanowiącym załącznik do niniejszej uchwały.

§ 3.

Wykonanie uchwały powierza się wójtowi gminy .

§ 4.

Uchwała wchodzi w życie z dniem podjęcia.

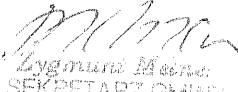


UZASADNIENIE
do projektu uchwały

**zmieniającej uchwałę Nr XXXI/193/09 Rady Gminy Męcinka z dnia 29 maja 2009 roku
o przystąpieniu do sporządzenia zmiany miejscowego planu zagospodarowania
przestrzennego dla zabudowy turystycznej, terenów sportowo- rekreacyjnych w obrębie
wsi Stanisławów**

Uchwała zmieniająca Uchwałę Nr XXXI/193/09 Rady Gminy Męcinka z dnia 29 maja 2009 roku o przystąpieniu do sporządzenia planu miejscowego zagospodarowania przestrzennego dla zabudowy turystycznej, terenów sportowo- rekreacyjnych w obrębie wsi Stanisławów, wynika ze zmiany obszaru opracowania planu. Dla przedmiotowej inwestycji niezbędne jest zapewnienie obsługi komunikacyjnej. Do zmiany obszaru opracowania przystępuje się ze względu na brak możliwości dostępu komunikacyjnego od strony wschodniej. Treść uchwały podstawowej pozostaje bez zmian, za wyjątkiem załącznika graficznego.

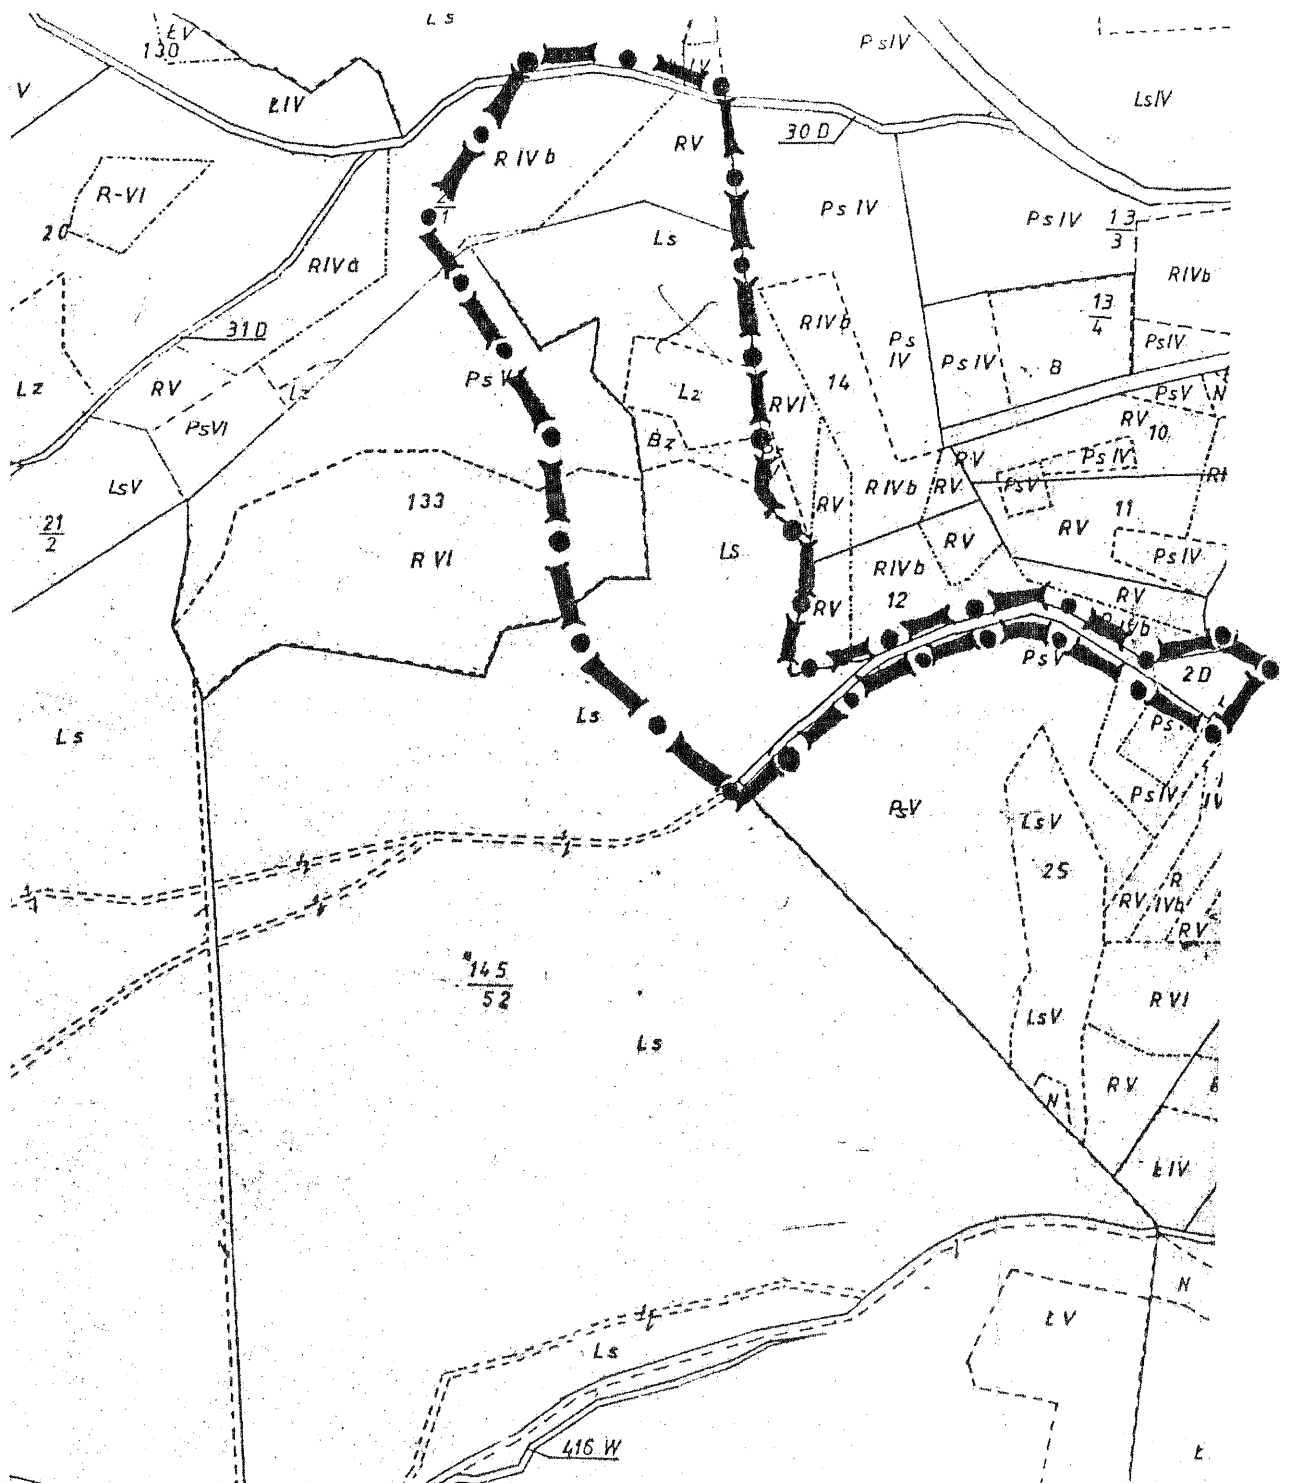
URZĄD GMINY MĘCINKA
ul. J. Piłsudskiego 1
34-100 Męcinka

Z up. Wójt

Zygmunt Meina
SEKRETARZ GMINY



GRANICE OBSZARU
OBJĘTEGO
UCHWAŁĄ

zał. graficzny do
UCHWAŁY Nr
Rady Gminy Męcinka
z dnia 2010 roku



STANISŁAWÓW, gm. Męcinka
1 : 5 000