
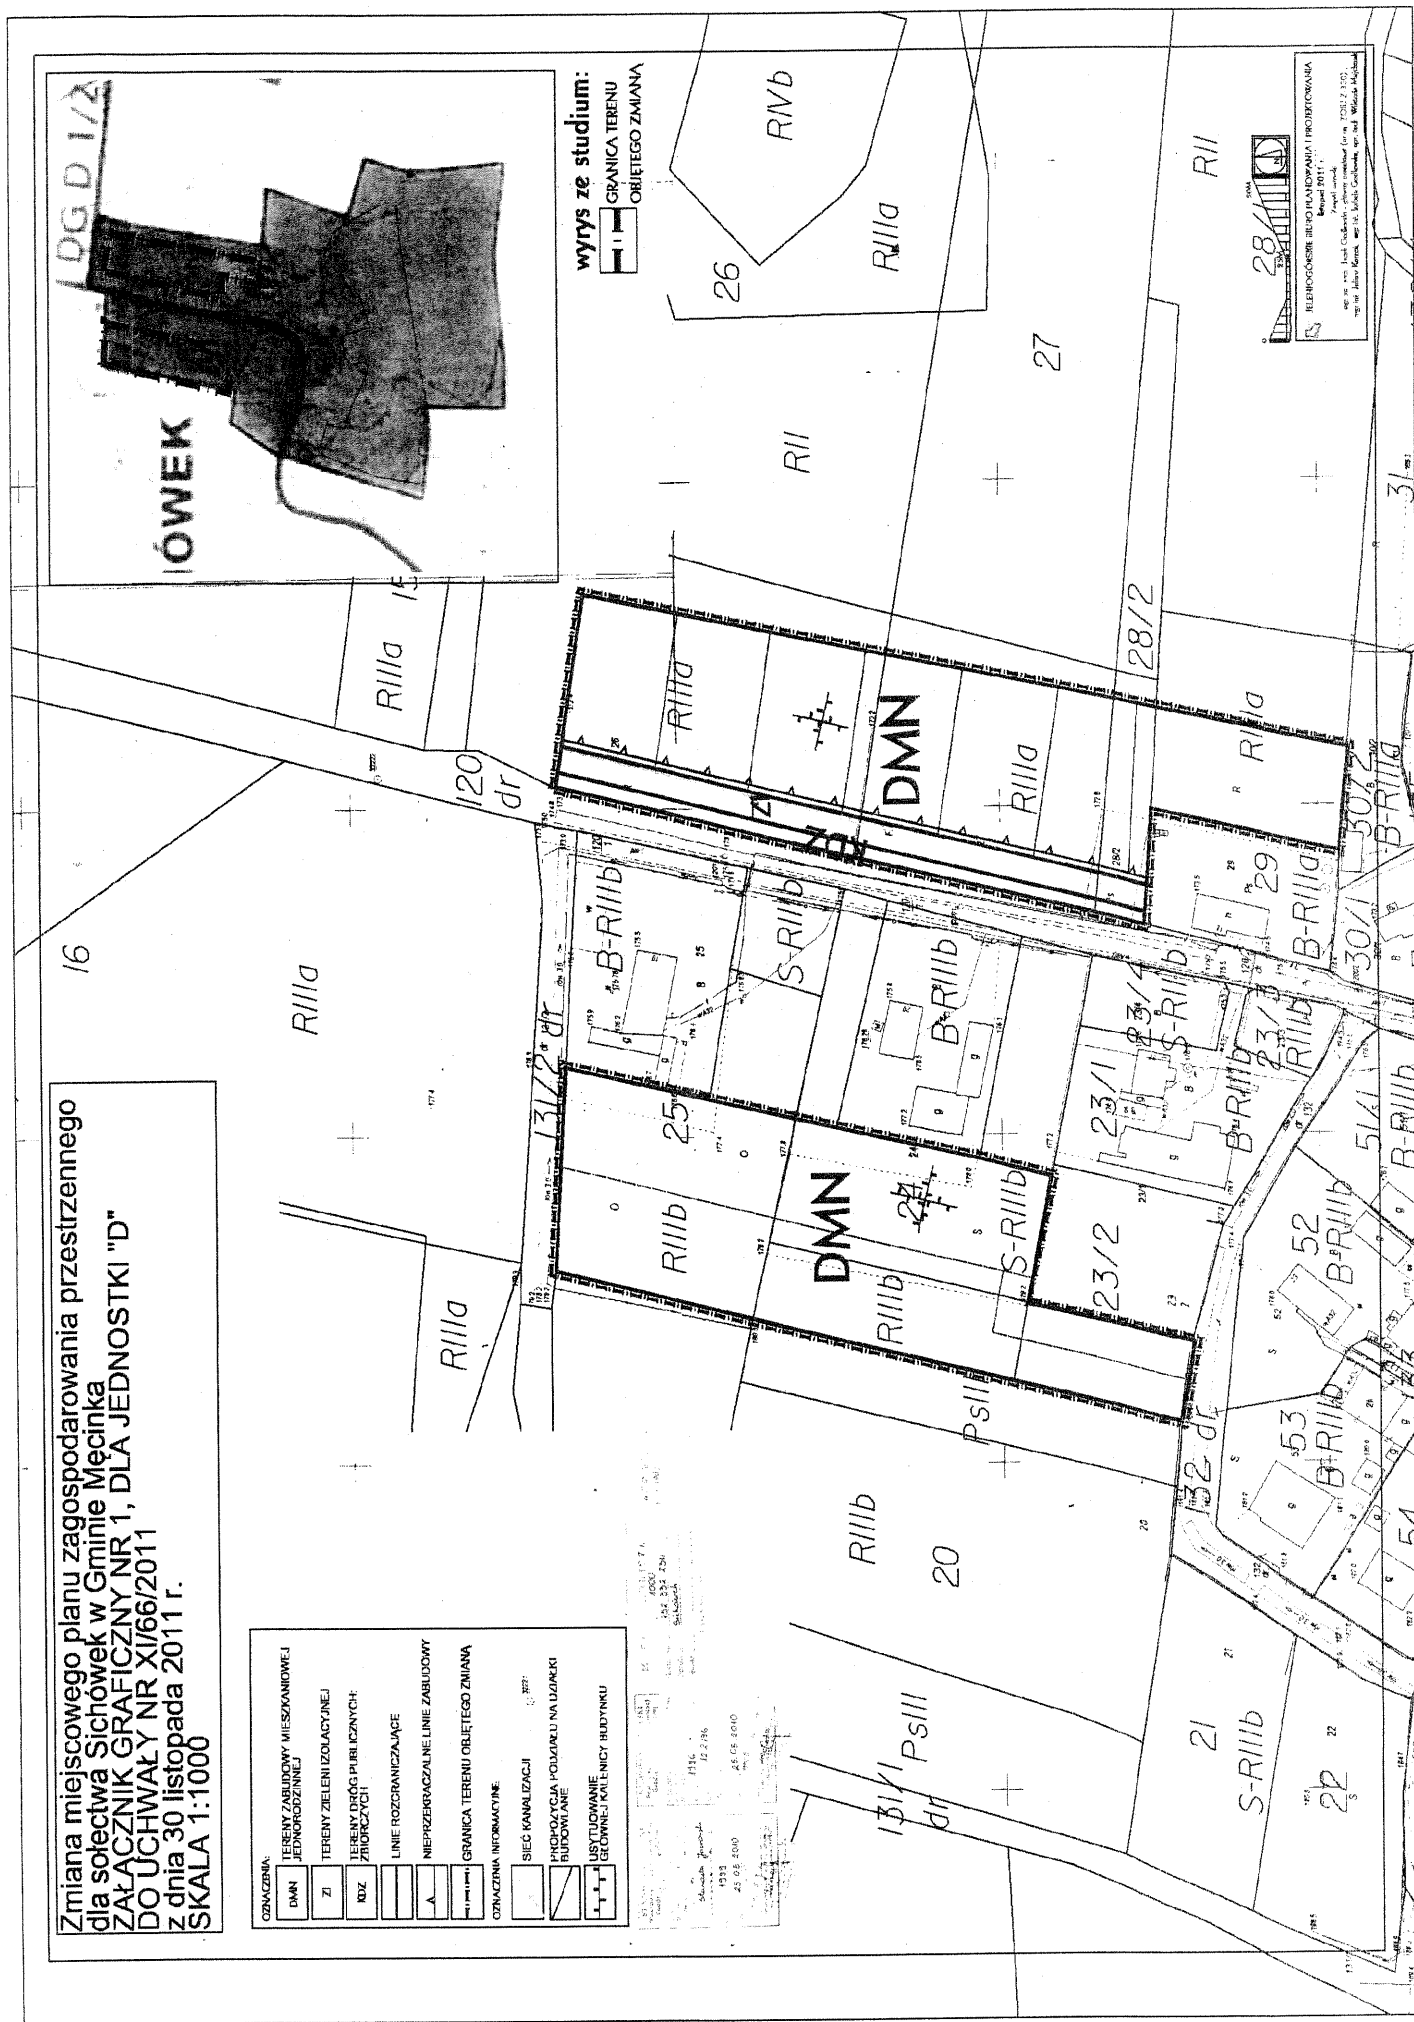



Zmiana miejscowego planu zagospodarowania przestrzennego dla sołectwa Sichówek w Gminie Męcinka ZAŁĄCZNIK GRAFICZNY NR 1, DLA JEDNOSTKI "D" DO UCHWAŁY NR XI/66/2011 z dnia 30 listopada 2011 r.
SKALA 1:1000

OZNACZENIA:	
	TERENY ZABUDOWY MIESZKANIOWEJ JEDNORODZINNEJ
	TERENY ZIELENI IZOLACYJNEJ
	TERENY DRÓG PUBLICZNYCH: ZIEMNIA I ASFALT
	LINE ROZGRANICZAJĄCE
	NIEPRZEPYRZALNE LINE ZABUDOWY
	GRANICA TERENU OBJĘTEGO ZMIANĄ
	OZNACZENIA INFORMACYJNE
	SIEĆ KANALIZACJI
	PROJEKCYJA POLSKAJĄ NA UZIEMSKI RUTOWANIE
	USTYLIOWANIE GEOMETRII BUDYNKU

wyrzys ze studium:
GRANICA TERENU
OBJĘTEGO ZMIANĄ

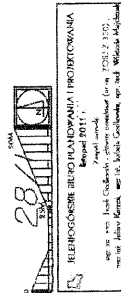

PRZEWODNICZĄCY RADY

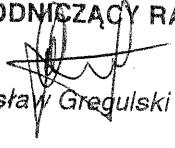
Wiesław Gregulski