


Zmiana miejscowego planu zagospodarowania przestrzennego  
dla obszaru komunikacji kolejowej w obrębie wsi Słup, gmina Męcinka  
ZAŁĄCZNIK GRAFICZNY NR 1  
DO UCHWAŁY NR XIV/83/2012  
Z DNIA 30 marca 2012 r.  
SKALA 1:1000

| OZNACZENIA OBOWIAZUJĄCE: |                                                                      |
|--------------------------|----------------------------------------------------------------------|
|                          | GRANICA OBSZARU OBJĘTEGO ZMIANĄ                                      |
|                          | LINIE ROZGRANICZAJĄCE                                                |
|                          | NIEPRZEKRAČALNE LINIE ZABUDOWY                                       |
|                          | TERENY DRÓG PUBLICZNYCH EKSPRESOWYCH                                 |
|                          | TERENY DRÓG PUBLICZNYCH DOJAZDOWYCH                                  |
|                          | TERENY KOLEI                                                         |
| OZNACZENIA INFORMACYJNE: |                                                                      |
|                          | STANOWISKA ARCHEOLOGICZNE                                            |
|                          | GRANICA ZLEWNI NYSY SZALONEJ                                         |
|                          | GRANICA GZWP NR 318 ZB. SŁUP-LEGNICA                                 |
|                          | GRANICA WEWNĘTRZNEGO TERENU OCHRONY POŚREDNIEJ ŹRÓDNIKA SŁUP (WTOPS) |

wyrys ze studium:

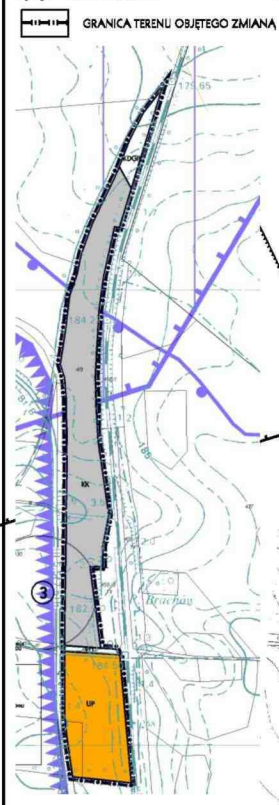

Zmiana studium uwarunkowań i kierunków zagospodarowania przestrzennego  
Gminy Męcinka, uchwała nr XXV/200/2007 Rady Gminy Męcinka z dnia 10 lipca 2007 r.  
Zmiana studium uwarunkowań i kierunków zagospodarowania przestrzennego  
Gminy Męcinka, uchwała nr XXV/200/2007 Rady Gminy Męcinka z dnia 10 lipca 2007 r.

