

ZMIANA STUDIUM "E"

**UCHWAŁA
Nr IX/46/11
RADY GMINY MĘCINKA
Z 30 WRZEŚNIA 2011 r.**


skala 1:10 000

0 100 200 300 400 500m

ZAŁĄCZNIK 2
do uchwały nr IX/46/11
Rady Gminy Męcinka
z dnia 30 września 2011 r.

**GRANICA OBSZARU
OBJĘTEGO ZMIANĄ**

PEe TERENY WYDOBYWANIA
SUROWCÓW NIEMETALICZNYCH
P TERENY PRZEMYSŁU
U TERENY USŁUG

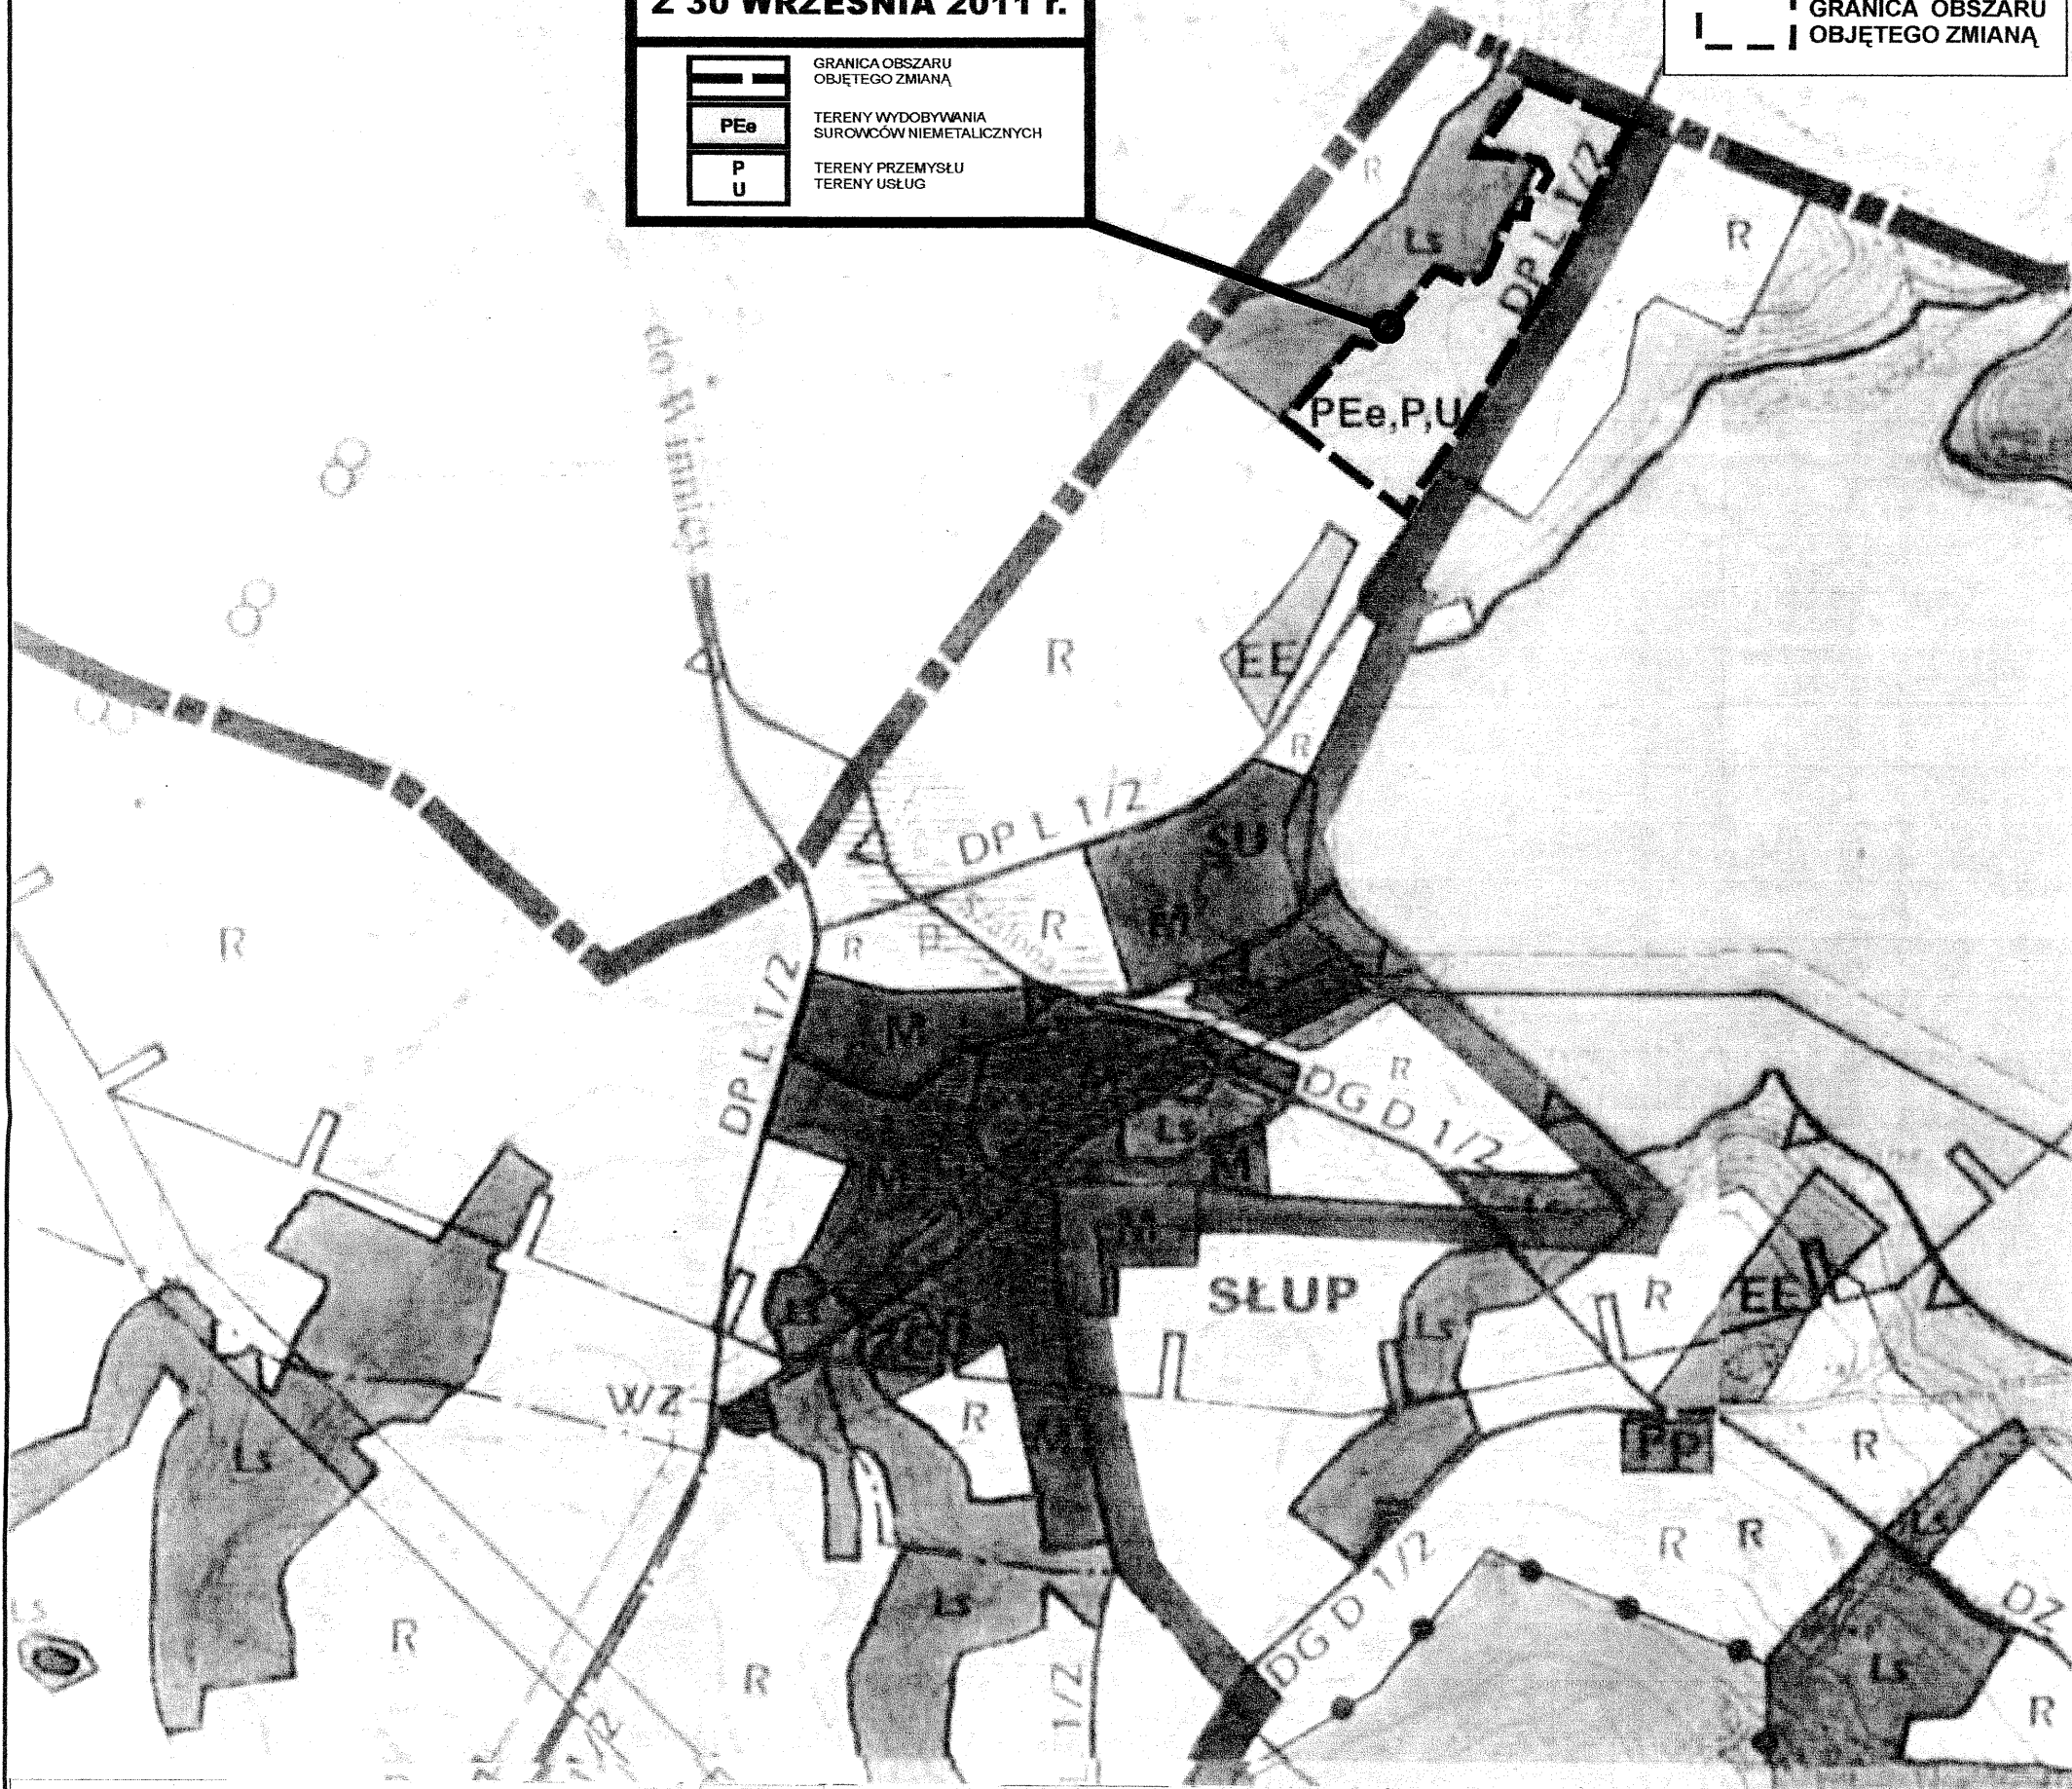

OZNACZENIA

	Granica gminy
	Granica obrębów
	Tereny przeznaczane do zabudowy i na obszarach rozwojowych wsi
	M - tereny mieszkalnictwa
	ML - tereny mieszkalnictwa niskiego
	ML - tereny mieszkalnictwa rekreacyjnego
	P - tereny przemysłu
	S - tereny składowe
	U - tereny usług
	US - tereny usług sportu
	UT - tereny usług turystyki
	RPU - tereny obsługi rolnictwa
	PP - tereny produkcji rolnictwa
	ZZ - tereny cementarni
	Strefa G ochrony krajobrazu terytorium Sudeckiego (zakaz zabudowy)
	LS - Tereny lasów (granica rezerwatowa)
	Tereny gruntów ornych i trwałych użytków zielonych (rezerwatowa przestrzeń produkcyjna)
	KK - Tereny kolei
	Przystanki kolejowe

	EE - Tereny urządzeń elektroenergetyki
	Tereny objęte wodnościami
	NO - Tereny oczyszczalni ścieków
	NU - Tereny składowisk odpadów komunalnych
	Tereny wyznaczone do rekultywacji
	PP - Parkingi przydrożne
	Mpi - Miejsce postojowe informacyjne
	Granica terenu górniczego
	Granica obszaru górniczego
	Tereny zakładów sortowania/zarabiania surowców niemetalicznych
	PEe - Tereny wydobywania surowców niemetalicznych
	Tereny wyznaczone do rekultywacji
	Tereny zabudowanych parków wiejskich
	Tereny zabudowanych terenów ogólnokrajowych
	Strefa C ochrony krajobrazu terytorium Sudeckiego
	Ekspozycja stacji i stacji wchodzących

	Granica zbiornika chronionego Nysy Sudeckiej
	Granica GZWP nr 318 zb. Stup Legnica
	Teren zbiornika Stup (zasieg przy PN=115 00 w)
	Teren lokalnych zbiorników wodnych
	Teren stawów rybnych
	Teren suchych zbiorników wodnych
	Teren odstojników
	Teren para ochrony bezpośredniej zbiornika Stup
	Granica wewnętrznej terenu ochrony potocznej zbiornika Stup (WTOPS)
	Granica Parku Krajobrazowego "Cholmy"
	Granica otuliny Parku Krajobrazowego "Cholmy"
	Rezerwat przyrody
	Zespół przyrodniczo krajobrazowy
	Użytek ekologiczny
	Pomnik przyrody: aleja pomnikowa
	Stanowiska dokumentacyjne