


Zmiana miejscowego planu zagospodarowania przestrzennego
dla sołectwa Przybyłowice w Gminie Męcinka
ZAŁĄCZNIK NR 2, DLA JEDNOSTKI "A"-Przybyłowice
DO UCHWAŁY
NR IX/48/11 Z DNIA 30 września 2011 r.
SKALA 1:1000

OZNACZENIA:					
AMN	TERENY ZABUDOWY MIESZKANIOWEJ JEDNORODZINNEJ		LINIE ROZGRANICZAJĄCE		SIEĆ KANALIZACJI
R	TERENY ROLNICZE		STREFA OCHRONNA OD STANOWISKA ARCHEOLOGICZNEGO nr 3/.../80-19		GAZOCIĄG
ZI	TERENY ZIELENI IZOLACYJNEJ		GRANICE STREFY "K" OCHRONY KRAJOBRAZU		SIEĆ WODOCIĄGOWA
(AMN)1	NUMER TERENU WYRÓŻNIAJĄCY GO SPOŚRÓD INNYCH TERENÓW		GRANICA TERENU OBJĘTEGO ZMIANĄ		
	NIEPRZEKRACZALNE LINIE ZABUDOWY	OZNACZENIA INFORMACYJNE:			
		2175 - KDZ	TERENY DRÓG PUBLICZNYCH: ZBIORCZYCH DOJAZDOWYCH		

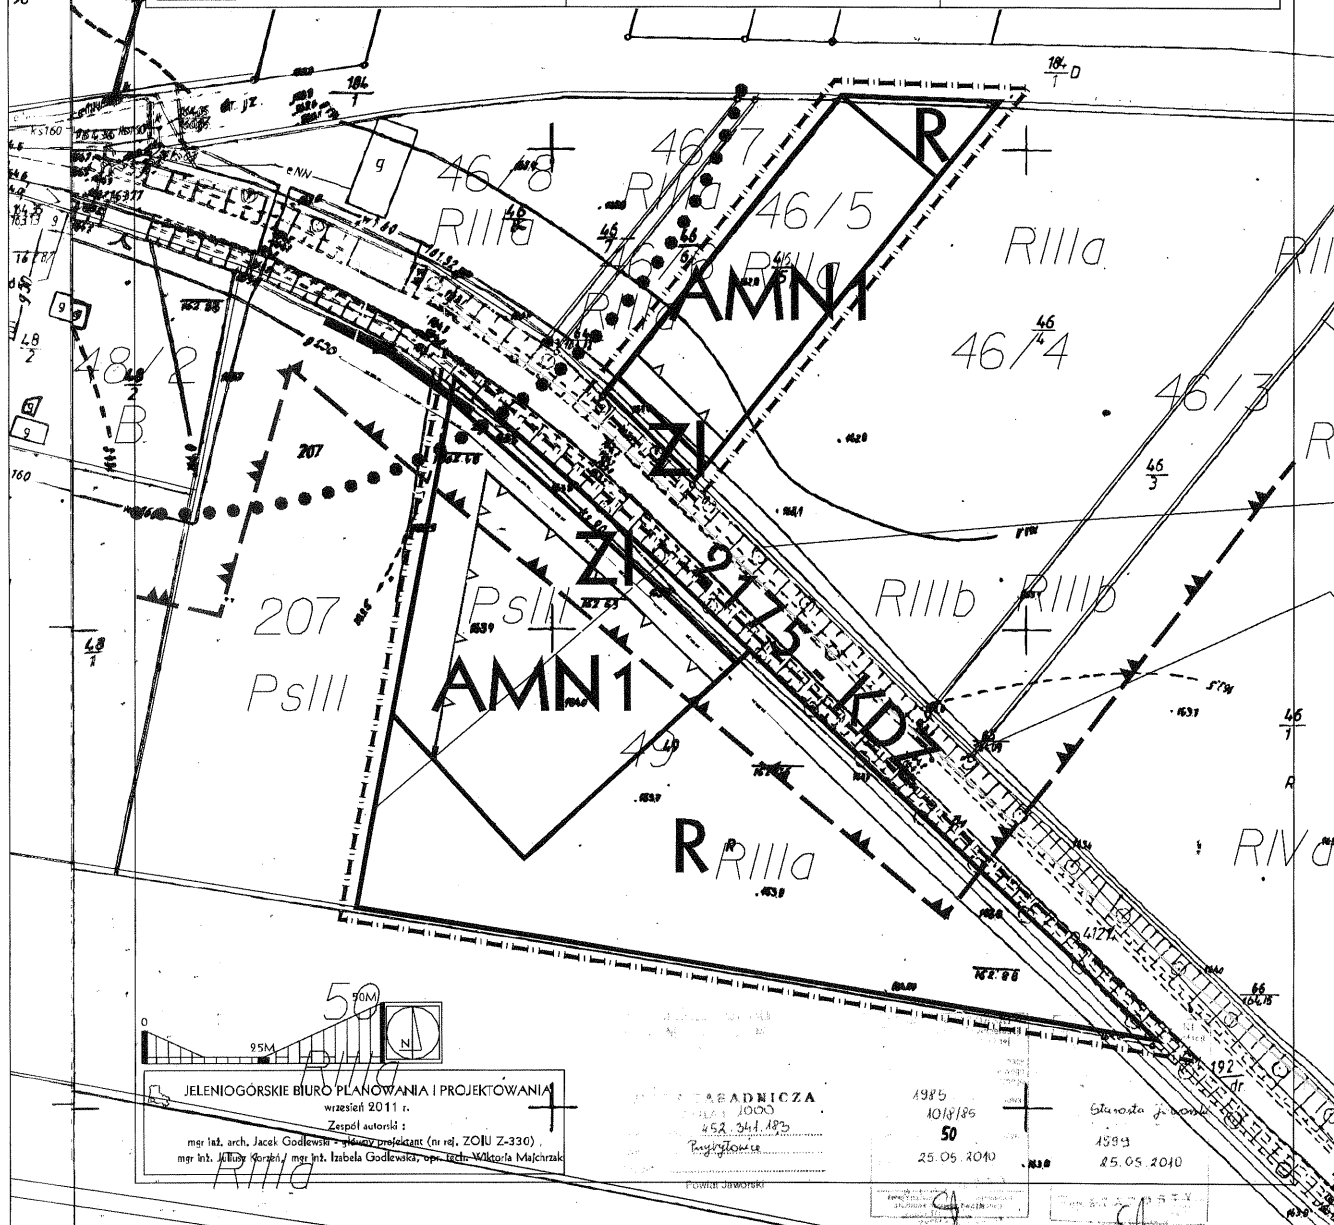

JELENIOGÓRSKIE BIURO PLANOWANIA I PROJEKTOWANIA
wrzesień 2011 r.
Zespół autorów:
mgr inż. arch. Jacek Godlewski - główny projektant (nr rej. ZOU Z-330)
mgr inż. Jolanta Kozłowska / mgr inż. Izabela Godlewka, sp. z o.o. - arch. Wilkołaz Małczak

WYKONANIE PRAC
452.341.185
Przybyłowice

1985
10/18/85
50
25.05.2010

Starosta Jacek
1894
25.05.2010

Powiat Jaworski