

Załącznik Nr 1 do Uchwały Nr XVII/103/2012
Rady Gminy Męcinka
z dnia 28 czerwca 2012 r.
Zalacznik1.doc

Załącznik Nr 1

Załącznik Nr 2 do Uchwały Nr XVII/103/2012
Rady Gminy Męcinka
z dnia 28 czerwca 2012 r.
Zalacznik2.doc

Załącznik Nr 2

Załącznik Nr 3 do Uchwały Nr XVII/103/2012
Rady Gminy Męcinka
z dnia 28 czerwca 2012 r.
Zalacznik3.doc

Załącznik Nr 3

Załącznik Nr 4 do Uchwały Nr XVII/103/2012
Rady Gminy Męcinka
z dnia 28 czerwca 2012 r.
Zalacznik4.doc

Załącznik Nr 4


Załącznik Nr 5 do Uchwały Nr XVII/103/2012
Rady Gminy Męcinka
z dnia 28 czerwca 2012 r.
Zalacznik5.doc

Załącznik Nr 5

**Zmiana miejscowego planu zagospodarowania przestrzennego
dla sołectwa Chelmiec w Gminie Męcinka**
ZAŁĄCZNIK GRAFICZNY NR 1, DLA JEDNOSTKI "L"-Chelmiec


SKALA 1:1000

OZNACZENIA:	
L-MN	TERENY ZABUDOWY MIESZKANIOWEJ JEDNORÓDZINNEJ
KDD	TERENY DRÓG PUBLICZNYCH DOJAZDOWYCH
R	TERENY ROLNICZE
	LINIE ROZGRANICZAJĄCE
	NIEPRZEKRACZALNE LINIE ZABUDOWY
	GRANICA TERENU OBJĘTEGO ZMIANĄ
OZNACZENIA INFORMACYJNE:	
	STREFA "G" OCHRONY KRAJOBRAZU USKOKU SUDECKIEGO (ZAKAZ ZABUDOWY)
	OBSZARU NATURA 2000 GÓRY I POGÓRZE KACZAWSKIE*PLH020037

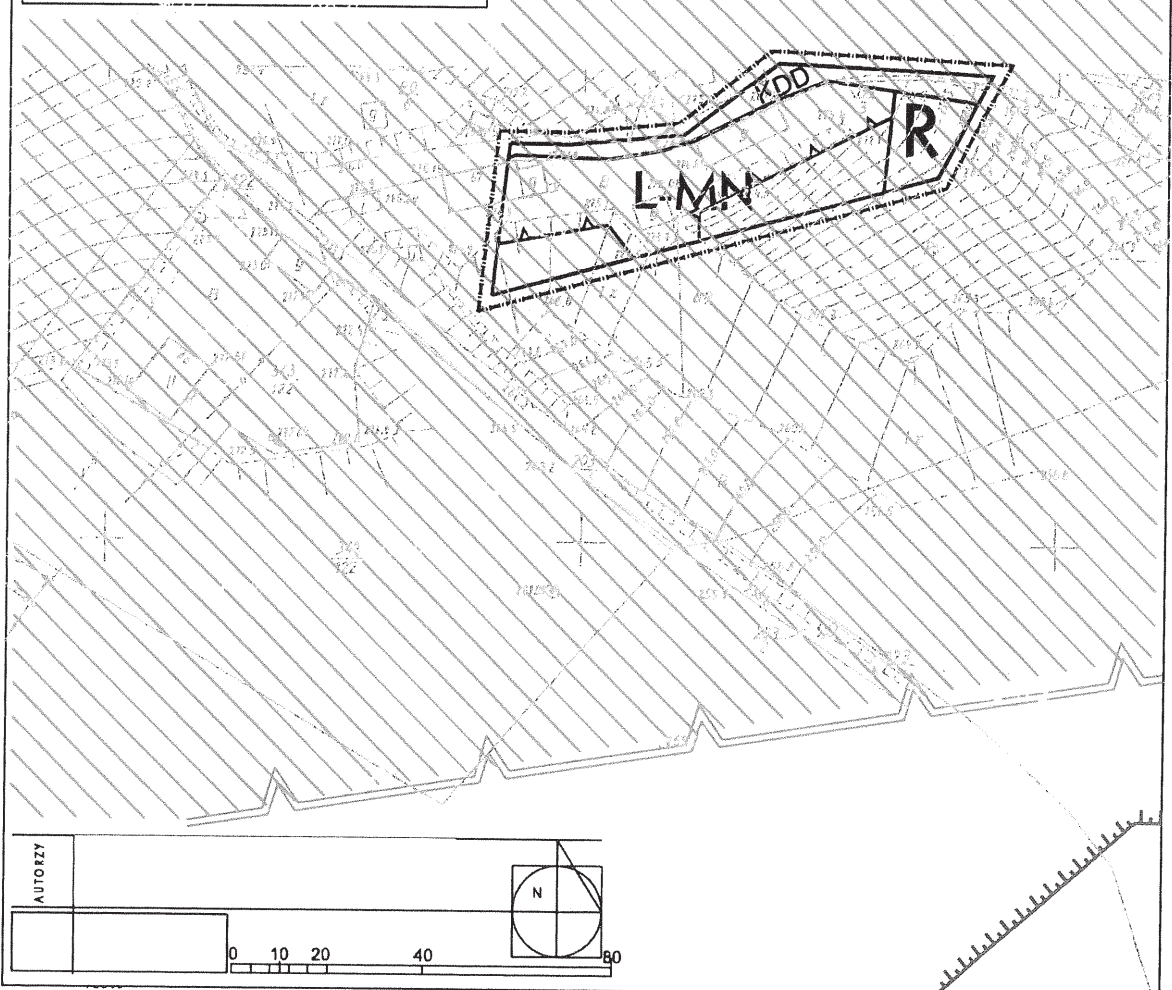


**Zmiana miejscowego planu zagospodarowania przestrzennego
dla sołectwa Chelmiec w Gminie Męcinka**
ZAŁĄCZNIK GRAFICZNY NR 2, DLA JEDNOSTKI "L"-Chelmiec

SKALA 1:1000

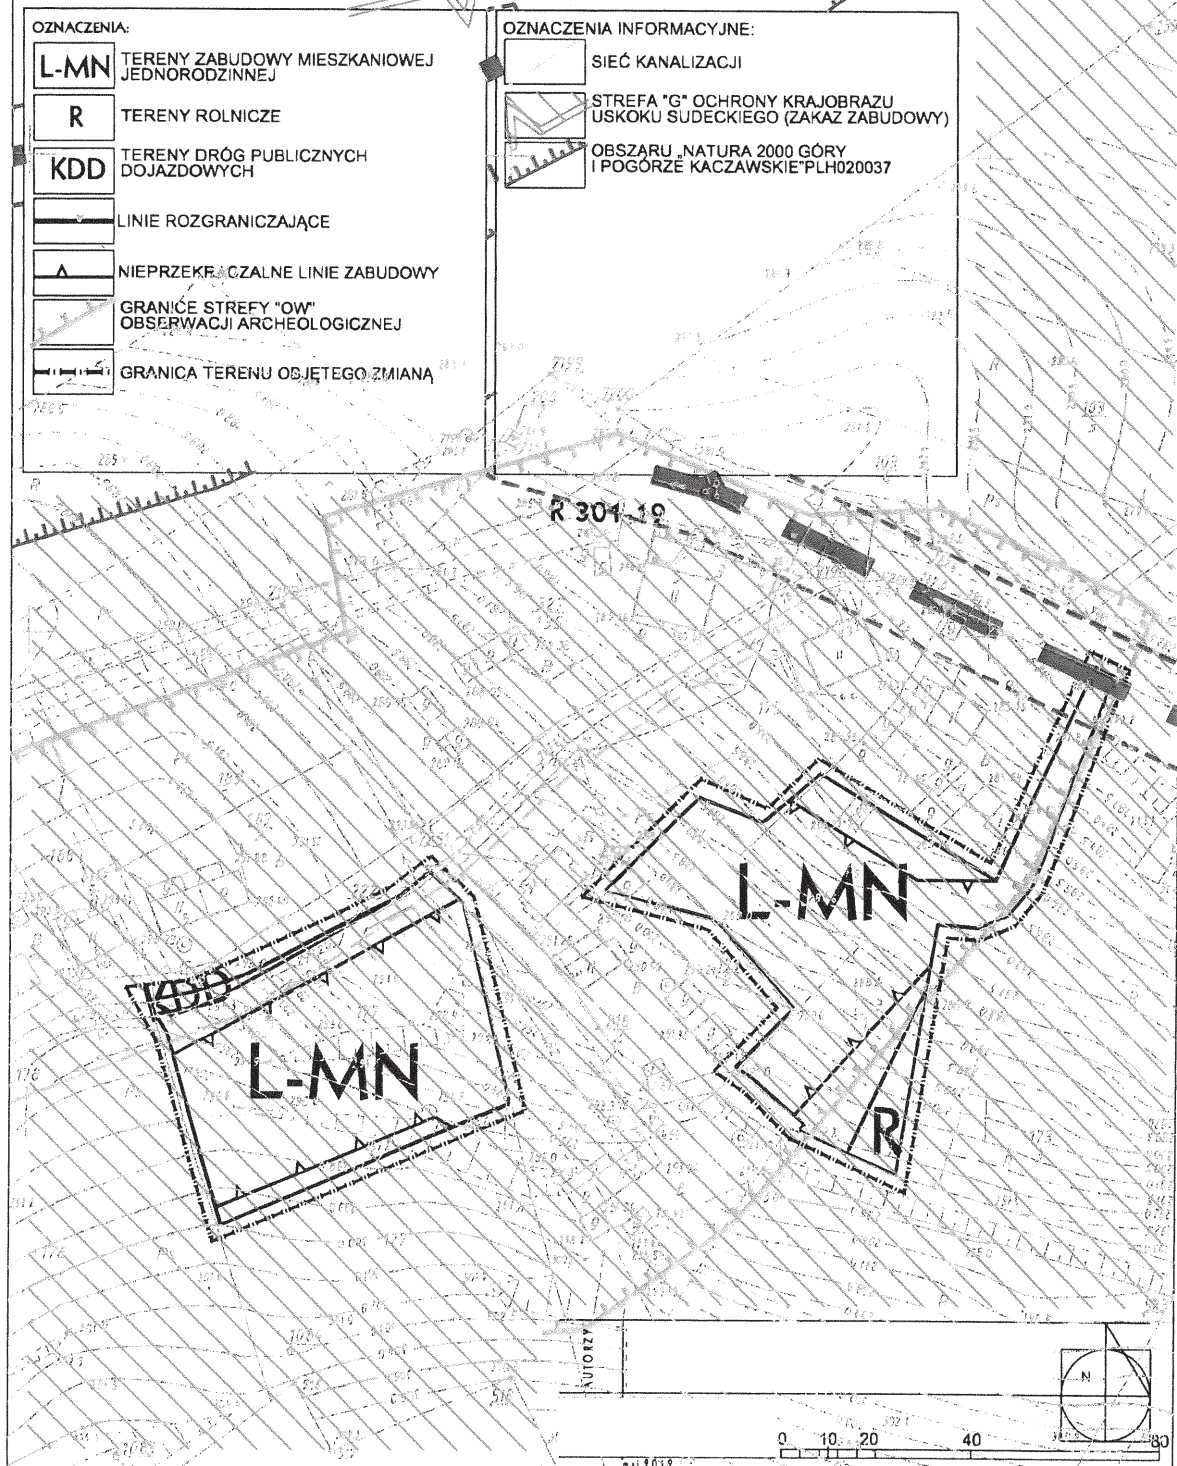


Zmiana miejscowego planu zagospodarowania przestrzennego
dla sołectwa Chelmiec w Gminie Męcinka
ZAŁĄCZNIK GRAFICZNY NR 3, DLA JEDNOSTKI "L"-Chelmiec

SKALA 1:1000

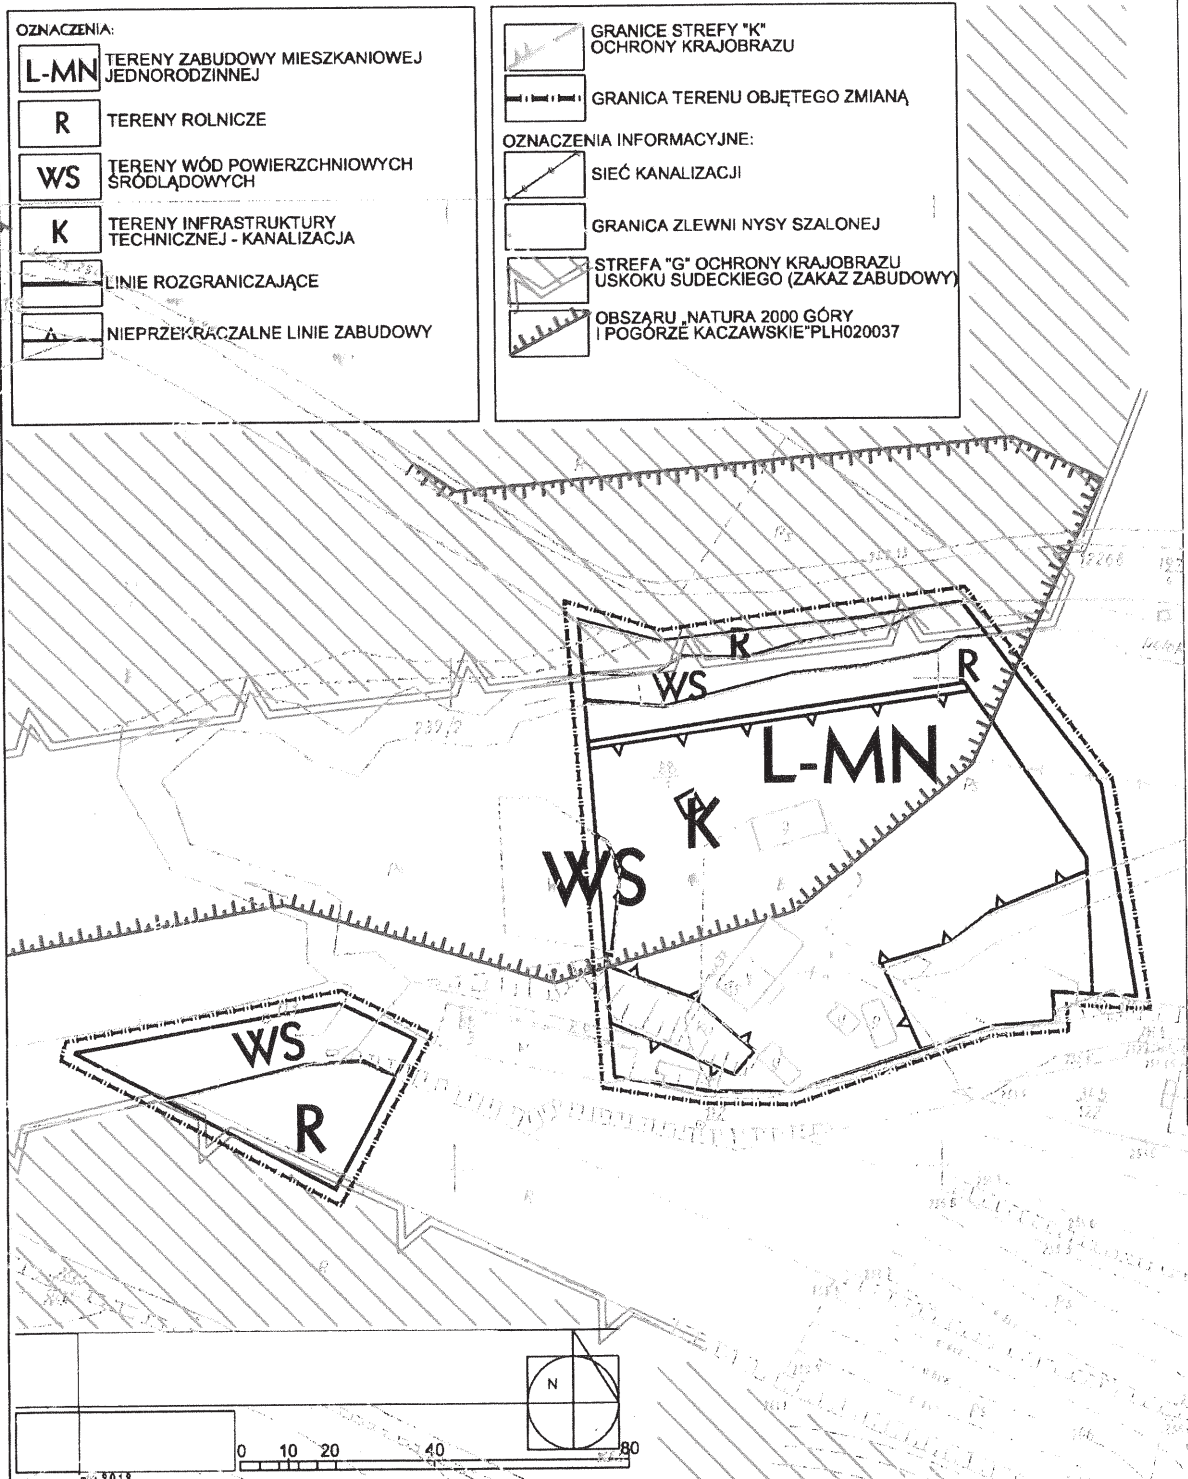

[illegible]

25/3/81-20

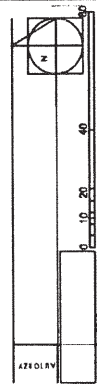

Załącznik Nr 6 do Uchwały Nr XVII/103/2012


Rady Gminy Męcinka

z dnia 28 czerwca 2012 r.

Rozstrzygnięcie Rady Gminy Męcinka w sprawie rozpatrzenia uwag do projektu zmiany miejscowego planu zagospodarowania przestrzennego dla sołectwa Chelmiec w gminie Męcinka.

Na podstawie art. 20 ust. 1 ustawy z dnia 27 marca 2003 r. o planowaniu i zagospodarowaniu przestrzennym (tekst jednolity Dz. U. z 12 czerwca 2012 r. poz. 647) Rada Gminy Męcinka nie przyjmuje rozstrzygnięć w sprawie rozpatrzenia uwag do projektu zmiany miejscowego planu zagospodarowania przestrzennego dla sołectwa Chelmiec w gminie Męcinka, ze względu na brak nieuwzględnionych uwag.

Przewodniczący Rady

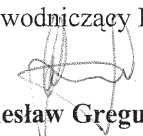

Wiesław Gręgulski

Załącznik Nr 7 do Uchwały Nr XVII/103/2012

Rady Gminy Męcinka

z dnia 28 czerwca 2012 r.

Rozstrzygnięcie w sprawie sposobu realizacji inwestycji z zakresu infrastruktury technicznej w zmianie miejscowego planu zagospodarowania przestrzennego dla sołectwa Chelmiec w gminie Męcinka.

Na podstawie art.20 ust.1 ustawy z dnia 27 marca 2003 r. o planowaniu i zagospodarowaniu przestrzennym (tekst jednolity Dz. U. z 12 czerwca 2012 r. poz. 647) Rada Gminy Męcinka określa następujący sposób realizacji inwestycji z zakresu infrastruktury technicznej, należących do zadań własnych gminy oraz zasady ich finansowania.


§ 1. 1. Inwestycje z zakresu infrastruktury technicznej służące zaspokajaniu zbiorowych potrzeb mieszkańców zgodnie z art. 1 ustawy z dnia 8 marca 1990 r. o samorządzie gminnym (Dz. U. z 2001 r. Nr 142 poz. 1591 z późn. zm.):

- 1) budowa sieci uzbrojenia technicznego w obrębie korytarzy infrastruktury oraz na terenach innych za zgodą właścicieli:
 - a) wodociągowych,
 - b) kanalizacji sanitarnej,
 - c) kanalizacji deszczowej.

§ 2. 1. Finansowanie inwestycji z zakresu infrastruktury technicznej, zaliczonych do zadań własnych gminy, zapisanych w niniejszym planie miejscowym, podlega przepisom ustawy z dnia 27 sierpnia 2009 r. o finansach publicznych (Dz. U. z 2009 r. Nr 157 poz. 1240 z późn. zm), przy czym :

- 1) limity wydatków budżetowych na wieloletnie programy inwestycyjne są ujęte każdorazowo w budżecie gminy na każdy rok,
- 2) istnieją możliwości ubiegania się o dofinansowanie z funduszy strukturalnych UE (w zakresie budowy dróg oraz uzbrojenia pozostającego w gestii gminy) i/lub współfinansowania tych inwestycji z zainteresowanym inwestorem.

Przewodniczący Rady

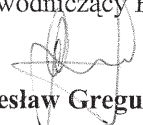
Wiesław Gregulski