

Projekt

z dnia 6 czerwca 2012 r.

Zatwierdzony przez

**UCHWAŁA NR
RADY GMINY MĘCINKA**

z dnia 6 czerwca 2012 r.

**w sprawie uchwalenia zmiany miejscowego planu zagospodarowania przestrzennego sołectwa Chełmiec
w Gminie Męcinka.**

Na podstawie art. 18 ust. 2 pkt 5, art. 40 ust. 1 i art. 41 ust. 1 ustawy z dnia 8 marca 1990 r. o samorządzie gminnym (Dz. U. z 2001 r. Nr 142, poz. 1591 - tekst jednolity z późn. zm.), art. 20 ust. 1 ustawy z dnia 27 marca 2003 r. o planowaniu i zagospodarowaniu przestrzennym (Dz. U. Nr 80, poz. 717, z późn. zm.) w związku z art. 4 ust. 2 ustawy z dnia 25 czerwca 2010 r. o zmianie ustawy o planowaniu i zagospodarowaniu przestrzennym, ustawy o Państwowej Inspekcji Sanitarnej oraz ustawy o ochronie zabytków i opiece nad zabytkami (Dz. U. Nr 130, poz. 871) oraz uchwałą Nr XXXVIII/237/09 Rady Gminy Męcinka z dnia 29 grudnia 2009 r., o przystąpieniu do sporządzenia zmiany miejscowego planu zagospodarowania przestrzennego dla sołectwa Chełmiec w Gminie Męcinka, po stwierdzeniu jego zgodności z ustaleniami studium, uchwala się, co następuje:

Rozdział 1.

Przepisy ogólne

§ 1. 1. Uchwala się zmianę miejscowego planu zagospodarowania przestrzennego dla sołectwa Chełmiec w Gminie Męcinka, w granicach określonych na rysunku planu oraz w granicach określonych w uchwale Nr XXXVIII/237/09 Rady Gminy Męcinka z dnia 29 grudnia 2009 r.

2. Integralnymi częściami niniejszej uchwały są następujące załączniki:

- 1) nr 1-5 – rysunki zmiany miejscowego planu zagospodarowania przestrzennego dla jednostki „L” w skali 1:1000;
- 2) nr 6 – rozstrzygnięcie o sposobie rozpatrzenia uwag złożonych do projektu planu;
- 3) nr 7 – określenie sposobu realizacji zapisanych w planie inwestycji z zakresu infrastruktury technicznej oraz zasad ich finansowania

3. Załączniki nr 6 i nr 7, o których mowa w ust. 2 nie stanowią ustaleń planu.

§ 2. W granicach obszaru objętego planem nie występują następujące elementy, których określenie jest obowiązkowe, zgodnie z art. 15 ust. 2 ustawy z dnia 27 marca 2003 r. o planowaniu i zagospodarowaniu przestrzennym (Dz. U. Nr 80, poz. 717 ze zmianami), zwanej dalej ustawą:

- 1) przestrzeń publiczną (w rozumieniu art. 2 pkt 6 ustawy), wymagającą ich ukształtowania;
- 2) obiekty ochrony dóbr kultury współczesnej.

§ 3. 1. Następujące oznaczenia na rysunku planu są obowiązującymi ustaleniami planu:

- 1) granica obszaru objętego planem;
- 2) linie rozgraniczające tereny o różnym przeznaczeniu i różnych zasadach zagospodarowania;
- 3) oznaczenia poszczególnych terenów zawierające:
 - a) symbol określający przeznaczenie terenu,
 - b) numer terenu wyróżniający go spośród innych terenów;
- 4) nieprzekraczalne linie zabudowy;
- 5) granice strefy "OW" obserwacji archeologicznej;

- 6) granice strefy "K" ochrony krajobrazu;
- 7) granice strefy "B" ochrony konserwatorskiej;
- 8) strefa pośredniej ochrony konserwatorskiej obszarów zieleni historycznej;

2. Pozostałe oznaczenia na rysunku planu mają charakter informacyjny.

§ 4. Ilekroć w dalszej części uchwały stosuje się określenia:

- 1) przeznaczenie terenu – należy przez to rozumieć sposób użytkowania terenu;
- 2) przeznaczenie podstawowe – należy przez to rozumieć podstawowy sposób użytkowania terenu, obejmujący min. 51 % powierzchni działki budowlanej oraz min. 51 % powierzchni użytkowej obiektów istniejących i projektowanych;
- 3) przeznaczenie uzupełniające – należy przez to rozumieć przeznaczenie towarzyszące przeznaczeniu podstawowemu, które nie zmienia generalnego charakteru użytkowania terenu;
- 4) linie rozgraniczające – należy przez to rozumieć obowiązujące linie rozgraniczające tereny o różnym przeznaczeniu lub różnych zasadach zagospodarowania, których przebieg określony na rysunku planu ma charakter wiążący;
- 5) nieprzekraczalna linia zabudowy – należy przez to rozumieć linię, która wyznacza obszar przeznaczony pod realizację zabudowy kubaturowej;
- 6) teren – należy przez to rozumieć wydzielony liniami rozgraniczającymi obszar o określonym przeznaczeniu, oznaczony odpowiednim symbolem użytkowania;
- 7) trwały obiekt kubaturowy – należy przez to rozumieć budynek lub obiekt trwale związany z gruntem oraz posiadający przegrody zewnętrzne niezwiązane z komunikacją oraz infrastrukturą techniczną;
- 8) tymczasowe zagospodarowanie – należy przez to rozumieć dotychczasowy sposób korzystania z terenu, do momentu wprowadzenia zainwestowania, zgodnego z ustaleniami planu;
- 9) uciążliwości – należy przez to rozumieć zjawiska o negatywnym wpływie na warunki życia mieszkańców lub stan środowiska przyrodniczego, w tym m.in.: zanieczyszczenia powietrza wód i gleby, hałas, wibracje, promieniowanie niejonizujące i inne;
- 10) urządzenia towarzyszące – należy przez to rozumieć obiekty i urządzenia techniczne związane z funkcjonowaniem sieci komunikacyjnych i uzbrojenia technicznego;
- 11) usługa towarzysząca – należy przez to rozumieć usługę towarzyszącą przeznaczeniu podstawowemu terenu, nie wymagającą wydzielenia odrębnego terenu, wyłącznie przeznaczonego dla tej usługi;
- 12) usługi nieuciążliwe – należy przez to rozumieć usługi o lokalnym zasięgu, niezaliczane do przedsięwzięć mogących zawsze znacząco oddziaływać na środowisko, których uciążliwość mierzona zgodnie z przepisami odrębnymi nie przekracza swym zasięgiem granic własności terenu, oraz nie wymagających stałej obsługi transportowej pojazdami o nośności powyżej 3,5 t., w tym terenów i obiektów służących działalności z zakresu:
 - a) handlu detalicznego o powierzchni sprzedaży poniżej 2000m²,
 - c) ochrony zdrowia, lecznictwa uzdrowiskowego i odnowy biologicznej,
 - d) działalności biurowej, administracji i zarządzania,
 - e) ubezpieczeń i finansów,
 - f) poczty i telekomunikacji,
 - g) oświaty i nauki,
 - h) opieki społecznej,
 - i) kultury, sztuki i rozrywki,
 - j) sportu i rekreacji,
 - k) turystyki i hotelarstwa,

- l) projektowania i pracy twórczej,
- m) drobnych usług rzemieślniczych takich, jak: usługi fryzjerskie, kosmetyczne, pralnicze oraz drobne usługi naprawcze sprzętu codziennego użytku, z wyłączeniem napraw samochodów i motocykli;
- 13) powierzchnia biologicznie czynna – pod tym pojęciem należy rozumieć parametr określany jako % minimalny, będący ilorazem: sumy wszystkich powierzchni biologicznie czynnych położonych w granicach działki budowlanej lub zespołu działek objętych inwestycją, do jego/ich powierzchni liczonej w granicach linii rozgraniczających dany teren, przemnożony przez 100%;
- 14) powierzchnia zabudowy – należy przez to rozumieć parametr określany jako % maksymalny, będący ilorazem: sumy powierzchni zabudowy, liczonej na poziomie parteru w zewnętrznym obrysie murów wszystkich budynków położonych w granicach działki budowlanej lub zespołu działek objętych inwestycją, do jego/ich powierzchni liczonej w granicach linii rozgraniczających dany teren, przemnożony przez 100%;
- 15) wskaźnik zabudowy – należy przez to rozumieć wartość stanowiącą stosunek łącznej powierzchni zabudowy, do powierzchni działki budowlanej;
- 16) zabudowa – należy przez to rozumieć budynki lub zespoły budynków wraz z dojazdami, parkingami i innymi urządzeniami związanymi z ich obsługą.

Rozdział 2.

Ogólne zasady zagospodarowania terenu

§ 5. 1. Przedmiotem ustaleń planu są tereny, wydzielone liniami rozgraniczającymi.

2. W obszarze objętym planem wydziela się tereny oznaczone następującymi symbolami:

- 1) L-MN - tereny zabudowy mieszkaniowej jednorodzinnej;
- 2) L-U - tereny zabudowy usługowej;
- 3) WS - tereny wód powierzchniowych śródlądowych;
- 4) ZI - tereny zieleni izolacyjnej;
- 5) KD - tereny dróg publicznych, w tym: L – lokalne, D – dojazdowe, G – główne;
- 6) KDW - tereny dróg wewnętrznych;
- 7) E, K - infrastruktura techniczna: elektroenergetyka, kanalizacja.

3. W obszarze objętym planem wydziela się tereny rolne, oznaczone symbolami: R- tereny rolnicze.

4. Określone przeznaczenie dla terenów wskazuje przeznaczenie podstawowe oraz ustalony sposób ich użytkowania. Dopuszcza się wprowadzenie przeznaczenia uzupełniającego dla przeznaczenia podstawowego, bez zmiany generalnego charakteru zagospodarowania oraz warunków środowiska przyrodniczego i kulturowego

5. Dopuszcza się lokalizację urządzeń towarzyszących na terenach zieleni urządzonej wraz z ciągami pieszymi i placami, w tym elementy małej architektury i urządzenia sportowo rekreacyjne.

6. Dopuszcza się zieleni oraz komunikację, związaną z dojazdami, dojazdami, parkowaniem i garażowaniem jako przeznaczenie uzupełniające dla wszystkich wyznaczonych w planie terenów.

7. W granicach linii rozgraniczających dróg zakazuje się realizacji trwałych obiektów kubaturowych niezwiązanych z przeznaczeniem podstawowym.

8. Zasady modernizacji, rozbudowy i budowy systemów komunikacji i infrastruktury technicznej dla terenów wyznaczonych niniejszym planem:

- 1) nakazuje się obsługę komunikacyjną za pośrednictwem sieci dróg publicznych i wewnętrznych, o parametrach technicznych określonych w § 19, 20 niniejszej uchwały;
- 2) ustala się zapewnienie parkowania i garażowania w obrębie nieruchomości dla potrzeb własnych mieszkańców zgodnie ze wskaźnikami określonymi w § 21, niniejszej uchwały, a w przypadku braku takiej możliwości – na terenach w tym celu wyznaczonych za zgodą właściciela lub zarządy parkingu;
- 3) ustala się obsługę w systemy infrastruktury technicznej, zgodnie z § 22 niniejszej uchwały.

§ 6. Ustala się wymagania wynikające z potrzeb kształtowania przestrzeni publicznych: dopuszcza się realizację elementów użytkowych, w szczególności lamp oświetleniowych, słupów ogłoszeniowych, ławek, koszy na śmieci, posadzek na wydzielonych ciągach pieszych posiadających spójną formę.

§ 7. Ustala się sposób i termin tymczasowego zagospodarowania, urządzenia i użytkowania terenów: dopuszcza się utrzymanie istniejącego sposobu użytkowania do czasu realizacji ustaleń zawartych w planie.

§ 8. 1. Ustala się szczegółowe zasady i warunki scalania i podziału nieruchomości dla terenów wyznaczonych niniejszym planem:

- 1) zgodność z przepisami odrębnymi;
- 2) minimalna powierzchnia nowo wydzielanych działek zgodnie z wielkościami określonymi w Rozdziale 3, dla poszczególnych terenów; dla przeznaczeń nie posiadających parametrów ustalonych w Rozdziale 3 oraz dla wydzielanych działek pod infrastrukturę techniczną oraz drogi minimalna wielkość wynosi 8m²;
- 3) dopuszcza się wydzielenie działek mniejszych, niż określone w pkt 2, w przypadku:
 - a) wydzielenia działki pod urządzenia infrastruktury technicznej lub komunikacji,
 - b) wydzielenia działki gruntu znajdującej się pod budynkiem, niezbędnej do prawidłowego korzystania z niego,
 - c) gdy wydzielenie nieruchomości ma na celu poprawę warunków zagospodarowania terenu działek przyległych, poprzez przyłączenie działek samodzielnie nie dających się w racjonalny sposób zagospodarować zgodnie z ustaleniami planu;
- 4) kąt położenia granic działek w stosunku do pasa drogowego powinien wynosić 90° z dopuszczalnym odchyleniem nie większym niż 30°;
- 5) szerokość wydzielanych działek, mierzona na granicy przylegającej do drogi publicznej oraz drogi wewnętrznej, z której odbywa się główny wjazd na działkę, dla zabudowy mieszkaniowej jednorodzinnej i usługowej nie powinna być mniejsza niż 20 m;
- 6) dopuszcza się minimalną szerokość działki 5 m oraz inny kąt położenia granic działek w przypadkach uzasadnionych skrajnym położeniem działki przy drogach z placem do zawracania;
- 7) dopuszcza się łączenie oraz scalenia nieruchomości.

§ 9. 1. Ustala się zasady ochrony i kształtowania ładui przestrzennego:

- 1) dopuszcza się lokalizację szyldów reklamowych, tablic i plansz informacyjnych, oraz na budynkach związanych z działalnością prowadzoną w obrębie terenu, w ilości jednego nośnika reklamowego na każdą z działek budowlanych z zakazem stosowania reklam z tkanin, folii, siatek i innych tworzyw sztucznych oraz reklam świetlnych;
- 2) wyklucza się stosowanie
 - a) tworzyw sztucznych typu siding w elewacjach budynków projektowanych,
 - b) kolorów jaskrawych, dalekich od naturalnych oraz umieszczanie na elewacji elementów odbłaskowych w projektowanych budynkach;
- 3) ustala się następujące parametry dla ogrodzeń przyległych do dróg publicznych:
 - a) maksymalna wysokość – 2,30 m,
 - b) ażurowość nie może być mniejsza niż 30% dla pojedynczego przęsła,
 - c) dopuszcza się w ogrodzeniach posesji stosowanie elementów prefabrykowanych wyłącznie do budowy słupów i podmurówek;
- 4) obowiązek harmonijnego wkomponowania szafek przyłączeniowych przy spełnieniu następujących kryteriów: materiału, wielkości, lokalizacji;
- 5) zakazuje się realizacji garaży oraz budynków gospodarczych wykonanych w technologii metalowej z poszyciem z blachy trapezowej.

§ 10. 1. Ustala się następujące zasady ochrony środowiska i przyrody:

- 1) zakazuje się lokalizacji inwestycji mogących zawsze i potencjalnie znacząco oddziaływać na środowisko, określonych w przepisach odrębnych, za wyjątkiem przedsięwzięć związanych z komunikacją oraz infrastrukturą techniczną;
- 2) zakazuje się odprowadzania nieczystości stałych i ciekłych do wód gruntowych, powierzchniowych oraz do ziemi;
- 3) dopuszcza się wykorzystanie wód deszczowych dla potrzeb zarządcy terenu wyznaczonego w planie oraz terenów sąsiednich zgodnie z przepisami odrębnymi;
- 4) nakazuje się utrzymanie we właściwym stanie oraz konserwację istniejących drzew znajdujących się w strefie biologicznie czynnej, zgodnie z istniejącymi uwarunkowaniami oraz przepisami odrębnymi;
- 5) w przypadku dokonania odkrycia kopalnianych szczątków roślin lub zwierząt należy powiadomić o tym właściwe służby, zgodnie z przepisami odrębnymi;
- 6) dla ochrony otuliny Parku Krajobrazowego „Chełmy” obowiązują zasady ochrony, jak w przepisach odrębnych;
- 7) dla inwestycji oddziałujących na środowisko, lokalizowanych na terenie Parku Krajobrazowego „Chełmy” należy każdorazowo uzyskać warunki sporządzenia raportu; natomiast na terenie obszaru „Natura 2000 Góry i Pogórze Kaczawskie” PLH020037 przed podjęciem inwestycji należy dokonać oceny wpływu przedsięwzięcia na gatunki roślin i zwierząt oraz siedliska przyrodnicze, jeżeli przepisy odrębne tego wymagają;
- 8) dla ochrony Parku Krajobrazowego „Chełmy” obowiązują zasady ochrony, jak w przepisach odrębnych;
- 9) dla ochrony obszaru „Natura 2000” obowiązują zasady ochrony, jak w przepisach odrębnych;
- 10) dla ochrony i kształtowania systemu zieleni w otulinie cieków wodnych obowiązuje: w uzasadnionych przypadkach, po uzgodnieniu, dopuszczenie wycinania istniejących drzew i krzewów wzdłuż cieków wodnych, zakaz prowadzenia bez uzgodnienia robót ziemnych i melioracyjnych;
- 11) dla ochrony wód płynących obowiązuje: zapewnienie przez właściciela utrzymywania w należyтым stanie technicznym koryt cieków naturalnych oraz kanałów; dbałość o utrzymanie dobrego stanu ekologicznego wód, regulowanie stanu wód lub przepływów w ciekach naturalnych oraz w kanałach, stosownie do możliwości wynikających ze znajdujących się na nich urządzeń wodnych oraz warunków hydrologicznych, zapewnienie swobodnego spływu wód powodziowych.

2. Ustala się następujące zasady dla ochrony przed hałasem, dopuszczając natężenia hałasu dla poszczególnych przeznaczeń terenu oraz dla terenów o różnych zasadach zagospodarowania, w tym: dla terenów zabudowy mieszkaniowej jednorodzinnej, oznaczonych na rysunku planu symbolami: L-MN, L-MN1- jak dla terenów zabudowy mieszkaniowej jednorodzinnej, określonej w przepisach odrębnych.

3. Dopuszcza się lokalizowanie pojemników na odpady z możliwością ich segregacji w obszarze planu.

§ 11. Ustala się następujące zagospodarowanie terenów lub obiektów podlegających ochronie na podstawie odrębnych przepisów:

- 1) teren objęty planem położony jest w strefie ochrony pośredniej zewnętrznej ujęcia wody powierzchniowej w Przybkowie dla miasta Legnicy, ustanowionej Decyzją Wojewody Legnickiego Nr OŚ.III.6210-2/56/95 z dnia 28 sierpnia 1995 r. Plan nie wprowadza dodatkowych ustaleń ponad nakazy, zakazy i ograniczenia obowiązujące na podstawie w/w decyzji;
- 2) część terenu zgodnie z rysunkiem planu stanowi obszar „Natura 2000 Góry i Pogórze Kaczawskie” PLH020037. Plan nie wprowadza dodatkowych ustaleń ponad nakazy, zakazy i ograniczenia obowiązujące na podstawie przepisów odrębnych.

§ 12. 1. Ustala się zasady ochrony środowiska kulturowego.

2. Dla strefy „B” pośredniej ochrony konserwatorskiej, oznaczonej na rysunku planu obowiązuje:

1) nakaz utrzymania:

- a) zasadniczych elementów historycznego rozplanowania, w tym przede wszystkim układu dróg, podziału działek i sposobu zagospodarowania działek siedliskowych,

- b) istniejących związków przestrzennych i planistycznych z układem urbanistycznym wsi w trakcie prowadzenia działalności inwestycyjnej,
 - c) charakteru nowej zabudowy do historycznej kompozycji przestrzennej w zakresie skali i formy bryły zabudowy, przy założeniu harmonijnego współistnienia elementów kompozycji historycznej i współczesnej,
 - d) obiektów o wartościach kulturowych z dostosowaniem współczesnego przeznaczenia do wartości obiektów w trakcie ich restauracji i modernizacji technicznej;
- 2) nakaz kształtowania:
- a) gabarytów nowej zabudowy w nawiązaniu do miejscowej regionalnej tradycji architektonicznej pod względem sposobu kształtowania bryły,
 - b) wysokości nowych budynków do wysokości budynków sąsiadujących;
- 3) zakaz:
- a) działań mogących powodować degradację walorów kulturowych, historycznych i krajobrazowych obszaru,
 - b) wprowadzania przy głównych ciągach komunikacyjnych prefabrykowanych obiektów tymczasowych, jak blaszane garaże, stragany, zakłócających kompozycje wewnątrz urbanistycznych,
 - c) stosowania dachów o mijających się połaciach, asymetrycznym nachyleniu, krytych pokryciami obcymi regionalnie w tym: blachą, bitumicznymi pokryciami falistymi, itp.,
 - d) umieszczania wolnostojących reklam wielkogabarytowych;
- 4) nakaz poddania szczególnym rygorom architektonicznym nowej zabudowy w zakresie gabarytów i sposobu kształtowania bryły, wpisanie się w sylwetę miejscowości, zachowanie ładu przestrzennego itp.;
- 5) w zakresie materiałów elewacyjnych:
- a) nakaz stosowania materiałów tradycyjnych takich jak tynk, drewno, kamień, elewacja ceramiczna typu cegła klinkierowa lub inne imitujące powyższe w zakresie kolorystyki i faktury,
 - b) zakaz stosowania przy kształtowaniu elewacji, bali drewnianych, blachy trapezowej lakierowanej za wyjątkiem terenów produkcji, tworzyw sztucznych typu siding.
3. Plan ustala dla strefy „K” – ochrony krajobrazu kulturowego miejscowości – następujące zasady ochrony środowiska kulturowego i kształtowania zabudowy:
- 1) nakaz ochrony krajobrazu naturalnego związanego przestrzennie z historycznym założeniem;
 - 2) nakaz stosowania tradycyjnych elewacyjnych materiałów budowlanych, z uwzględnieniem specyfiki regionalnej:
 - a) dla pokryć dachowych obowiązuje stosowanie: dachówki ceramicznej lub betonowej, łupka, gontu drewnianego przy stosowaniu kolorystyki historycznej ograniczonej do: czerwieni, brązu, grafitu, czerni,
 - b) dla elewacji zewnętrznych obowiązuje stosowanie: tynku, kamienia, drewna cegły klinkierowej z zakazem stosowania bali drewnianych, blachy trapezowej lakierowanej, tworzyw sztucznych typu siding, stosowania w elewacji podpór o przekroju koła, a także umieszczania baszt i wież;
 - 3) zakaz lokalizacji dominant krajobrazowych takich jak: maszty, wieże, siłownie wiatrowe;
 - 4) dopuszczenie prowadzenia robót budowlanych przy zachowaniu ustaleń wydanych na podstawie przepisów odrębnych.
4. Strefa oraz miejscowość wpisana do wojewódzkiej ewidencji zabytków podlega ochronie prawnej w myśl przepisów ustawy z dnia 23 lipca 2003 r. o ochronie zabytków i opiece nad zabytkami.
5. Ustala się ochronę strefy pośredniej ochrony konserwatorskiej obszarów zieleni historycznej oznaczonej na rysunku planu, zgodnie z przepisami odrębnymi:
- 1) zakres ich ochrony dotyczy:
 - a) zachowania, rewitalizacji oraz odtworzenia: historycznego układu alei, placów i ścieżek, historycznej kompozycji zieleni,

- b) zachowania na terenie dawnych cmentarzy, obiektów, w tym grobowców i kamiennych studni będących śladem po dawnym użytkowaniu,
 - c) ochrony i konserwacji pomników przyrody;
- 2) w obszarach tych obowiązuje nakaz:
- a) ujednolicenia i nadania stylistyki odpowiedniej dla charakteru obszarów elementom oświetlenia, nawierzchniom oraz elementom małej architektury,
 - b) kompensacji przyrodniczej, np. przez odtworzenie zniszczonych lub wprowadzenie nowych nasadzeń w przypadku prowadzenia prac zakłócających równowagę przyrodniczą i walory krajobrazowe,
 - c) stosowania gatunków zgodnych z trendami panującymi w czasie powstania założenia zieleni lub jego generalnej przebudowy, przy prowadzeniu prac rewaloryzacyjnych kompozycji zieleni.
6. Informuje się, że na podstawie przepisów odrębnych, obowiązuje stosowne postępowanie w stosunku do przedmiotu, co do którego istnieje przypuszczenie, iż jest on zabytkiem, spoczywającym na każdym, kto w trakcie prowadzenia robót budowlanych i ziemnych go odkrył.
7. Ustala się ochronę zabytków nieruchomych wpisanych do gminnej ewidencji zabytków, zgodnie z oznaczeniem na rysunku planu:

1) nakaz zachowania pierwotnych:

- a) proporcji bryły, ukształtowania i formy dachu,
 - b) cech układu i wystroju elewacji m. in.: balkonów, gzymsów, opasek okiennych, pasów dzielących elewację,
 - c) podziałów stolarki okiennej, dla której w przypadku koniecznej wymiany, stosować należy pierwotne podziały;
- 2) w zakresie materiałów przekryć dachowych, należy zastosować materiał historyczny, użyty w danym obiekcie, bądź materiał rodzimego pochodzenia np.: dachówka, łupkę, z zakazem pokryć dachowych w technologii blachy falistej oraz dachówkopodobnej, płyty faliste bitumiczne;
- 3) dopuszczenie rozbudowy i przebudowy zabytków nieruchomych, wpisanych do gminnej ewidencji zabytków, zgodnie z przepisami odrębnymi.

8. W obszarze opracowania znajdują się strefy ochronne od stanowisk archeologicznych:

- 1) nr 25/3/81-20 rodzaj stanowiska: osada, przynależność chronologiczno - kulturowa: późne średniowiecze;
- 2) nr 29/4/81-20 rodzaj stanowiska: punkt osadniczy, przynależność chronologiczno - kulturowa: ON XVI-XVIII.

9. W obrębie stanowisk archeologicznych oraz w ich bezpośrednim sąsiedztwie wszelkie zamierzenia inwestycyjne ingerujące poniżej współczesnego poziomu gruntu możliwe są po przeprowadzeniu ratowniczych badań archeologicznych, których zakres uzależniony jest od konkretnych działań inwestycyjnych, obowiązek ten wynika z przepisów odrębnych

10. Dla strefy „OW” ochrony konserwatorskiej - obserwacji archeologicznej, oznaczonej na rysunku planu obowiązuje ochrona w zakresie przepisów odrębnych, w tym wszelkie prace ziemne o charakterze inwestycyjnym wymagają przeprowadzenia ratowniczych badań archeologicznych, których zakres uzależniony jest od konkretnych działań inwestycyjnych.

Rozdział 3.

Szczegółowe zasady zagospodarowania terenów

§ 13. 1. Wyznacza się tereny zabudowy mieszkaniowej jednorodzinnej oznaczone na rysunku planu symbolem L-MN, L-MN1, L-MN2.

2. Przeznaczenie terenu - zabudowa mieszkaniowa jednorodzinna z dopuszczeniem:

- 1) wprowadzania usług jako przeznaczenie uzupełniające, które nie przekracza 50% powierzchni użytkowej zabudowy oraz z wykluczeniem działalności uciążliwych;
- 2) usług towarzyszących, z możliwością lokalizowania ich samodzielnie, z wykluczeniem działalności uciążliwych na terenie oznaczonym symbolem L-MN1;

3) dla terenu L-MN2 realizacji obiektów i urządzeń o charakterze usługowo – rekreacyjnym w tym lokalizacji stajni dla koni i zbiorników wodnych (stawy);

4) przeznaczenia uzupełniającego:

- a) urządzeń towarzyszących,
- b) urządzeń komunikacji, w tym: dojazdów i dojeżdżali oraz placów manewrowych,
- c) postoi i garażowania samochodów osobowych,
- d) sieci i urządzeń infrastruktury technicznej,
- e) zieleni urządzonej.

3. Zasady ochrony środowiska, przyrody i krajobrazu kulturowego: obowiązują ustalenia, o których mowa w § 10.

4. Zasady ochrony dziedzictwa kulturowego i zabytków: obowiązują ustalenia, o których mowa w § 12.

5. Parametry i wskaźniki kształtowania zabudowy oraz zagospodarowania terenu, w tym linie zabudowy, gabaryty obiektów i wskaźniki intensywności zabudowy:

1) nakaz stosowania:

a) wysokości zabudowy dla terenów oznaczonych symbolami:

- L-MN, - od 7,5 do 9 m, liczonej do wysokości kalenicy lub najwyższego punktu dachu,
- L-MN1, - od 7,5 do 11 m, liczonej do wysokości kalenicy lub najwyższego punktu dachu,
- L-MN2, - od 9 do 14 m, liczonej do wysokości kalenicy lub najwyższego punktu dachu,

b) dachów stromych, symetrycznych w formie: dwuspadowej, o jednakowym nachyleniu połaci w zakresie od 40° do 45°, w układzie kalenicowym,

c) jednakowego pokrycia dachów i kąta nachylenia połaci dachowych w budynkach mieszkalnych wraz z garażem oraz dla obiektów gospodarczych i wolnostojących garaży,

d) zakaz stosowania dachów o mijających się kalenicach,

e) nieprzekraczalnej długości elewacji frontowych budynku mieszkalnego do 20 m;

2) wyznacza się nieprzekraczalne linie zabudowy zgodnie z rysunkiem planu;

3) dopuszcza się budowę wolnostojących jednokondygnacyjnych obiektów gospodarczych towarzyszących przeznaczeniu podstawowemu, w tym garaży, dla których nie obowiązuje dolny parametr wysokości zabudowy;

4) nakazuje się utrzymanie minimalnego udziału powierzchni biologicznie czynnej w ilości 50% powierzchni działki budowlanej;

5) ustala się wielkość powierzchni zabudowy w stosunku do powierzchni działki budowlanej - nie więcej niż 40%;

6) dopuszcza się podziały nieruchomości na działki na następujących zasadach i warunkach: minimalna powierzchnia wydzielanych działek wynosi 1200 m².

6. Szczególne warunki zagospodarowania terenów oraz ograniczenia w ich użytkowaniu, w tym zakaz zabudowy: dopuszcza się stosowanie elementów prefabrykowanych do budowy słupów i podmurówek w ogrodzeniach posesji.

§ 14. 1. Wyznacza się tereny o przeznaczeniu podstawowym: tereny usług, oznaczone na rysunku planu symbolami L-U.

2. W ramach przeznaczenia podstawowego dopuszcza się:

- 1) usługi towarzyszące, z możliwością lokalizowania ich samodzielnie, z wykluczeniem działalności uciążliwych;
- 2) zabudowę mieszkaniową jednorodzinną;
- 3) przeznaczenie uzupełniające dla wszystkich terenów w formie:

- a) urządzeń towarzyszących,
- b) sieci i urządzeń infrastruktury technicznej,
- c) miejsc postojowych dla obsługi realizowanej działalności inwestycyjnej,
- d) garaży,
- e) miejsc postojowych naziemnych oraz w części podziemnej budynków,
- f) zieleni urządzonej.

3. Zasady ochrony środowiska, przyrody i krajobrazu kulturowego:

- 1) obowiązują ustalenia, o których mowa w § 10;
- 2) zakaz przekraczania standardów jakości środowiska poza granicami terenu objętego niniejszymi ustaleniami;
- 3) niedopuszczalne jest sytuowanie takich elementów zagospodarowania, które swą wielkością, formą lub kolorystyką powodują dysonans z otoczeniem.

4. Zasady ochrony dziedzictwa kulturowego i zabytków: obowiązują ustalenia, o których mowa w § 12.

5. Parametry i wskaźniki kształtowania zabudowy oraz zagospodarowania terenu, w tym linie zabudowy, gabaryty obiektów i wskaźniki intensywności zabudowy:

- 1) wysokość nowej zabudowy do 10 m; liczonej do wysokości kalenicy lub najwyższego punktu dachu, nie może przekraczać dwóch kondygnacji; parametr ten nie dotyczy obiektów technologicznych oraz związanych z bezpieczeństwem, wysokość ich należy kształtować zgodnie z przyjętą technologią;
- 2) dachy o kącie nachylenia 40° do 45° w układzie symetrycznym, w formie dwuspadowej, czterospadowej oraz, dachy mansardowe i naczółkowe;
- 3) wyznacza się nieprzekraczalne linie zabudowy zgodnie z rysunkiem planu;
- 4) nakaz nieprzekraczania maksymalnego wskaźnika zabudowy: 50% dla terenów oznaczonych symbolami U w ilości powierzchni zabudowy;
- 5) nakaz utrzymania minimalnego udziału powierzchni biologicznie czynnej dla powierzchni działki budowlanej, w ilości nie mniejszej niż: 30%;
- 6) dopuszcza się podziały nieruchomości na działki, przy uwzględnieniu minimalnej powierzchni nowo wydzielanych działek: 1500 m² z tolerancją do 15% dla podziałów gdzie wskaźnik uniemożliwia podziału na dwie działki.

6. Szczególne warunki zagospodarowania terenów oraz ograniczenia w ich użytkowaniu, w tym zakaz zabudowy:

- 1) zakaz wznoszenia pełnych ogrodzeń posesji od strony ulic publicznych powyżej 1,2 m;
- 2) dla nowej zabudowy usługowej, lokalizowanej w obszarze planu obowiązuje zakaz stosowania:
 - a) materiałów elewacyjnych takich, jak: blacha lakierowana, panelowe systemy modułowe w tym elewacje z sidingu,
 - b) pokryć dachowych z powlekanych blach trapezowych,
 - c) kolorystyki elewacji ograniczonej do barw podstawowych;
- 3) dopuszczenie umieszczania tablic informacyjnych określających nazwę własną lub branżową oraz znaku graficznego firmy mieszczącej się w budynku lub obiekcie;
- 4) wykluczenie lokalizacji urządzeń reklamowych wolnostojących nie związanych z prowadzoną działalnością.

§ 15. 1. Wyznacza się tereny zieleni izolacyjnej oznaczone na rysunku planu symbolami ZI.

2. Przeznaczenie terenu - zieleni urządzona, z dopuszczeniem:

- 1) terenów dróg publicznych;
- 2) budowy obiektów służących wypoczynkowi i rekreacji;
- 3) budowy ciągów pieszych oraz ścieżek rowerowych zagospodarowania sportowo - rekreacyjnego;

4) przeznaczenia uzupełniającego:

- a) urządzeń towarzyszących,
- b) urządzeń komunikacji, w tym: dojeżdż oraz placów manewrowych,
- c) sieci i urządzeń infrastruktury technicznej,
- d) oświetlenia terenu.

3. Zasady ochrony środowiska, przyrody i krajobrazu kulturowego: nakazuje się wprowadzenie elementów zieleni wysokiej.

4. Parametry i wskaźniki kształtowania zabudowy oraz zagospodarowania terenu, w tym linie zabudowy, gabaryty obiektów i wskaźniki intensywności zabudowy.

5. Dopuszcza się budowę obiektów małej architektury, takich jak: wiaty, ławki, pergole, mury oporowe:

- 1) dachy o kącie nachylenia 10° do 45° w układzie symetrycznym, w formie dwuspadowej i wielospadowej; dla dachów mansardowych lub o kształcie łukowym parametr ten nie obowiązuje;
- 2) ustala się wielkość powierzchni biologicznie czynnej w stosunku do powierzchni działki budowlanej nie mniej niż 30%;
- 3) ustala się wielkość powierzchni zabudowy w stosunku do powierzchni działki budowlanej nie więcej niż 25%.

6. Szczególne warunki zagospodarowania terenów oraz ograniczenia w ich użytkowaniu, w tym zakaz zabudowy: nakaz stosowania obiektów małej architektury oraz oświetlenia o jednolitym wzorze na wydzielonym planie terenu zieleni urządzonej parkowej.

§ 16. 1. Wyznacza się tereny wód powierzchniowych śródlądowych, oznaczone na rysunku planu symbolem WS.

2. Przeznaczenie terenu - tereny wód powierzchniowych śródlądowych z dopuszczeniem:

- 1) budowy urządzeń i obiektów wodnych związanych z retencją;
- 2) przeznaczenia uzupełniającego:
 - a) sieci i urządzeń infrastruktury technicznej,
 - b) zieleni urządzonej, przywodnej.

3. Zasady ochrony środowiska, przyrody i krajobrazu kulturowego:

- 1) nakazuje się zachowanie istniejących elementów zieleni, dla zachowania ciągłości korytarzy ekologicznych;
- 2) zakazuje się:
 - a) wykonywania czynności mogących utrudnić ochronę przed powodzią,
 - b) wszelkich zmian użytkowania terenów, składowania materiałów i wykonywania innych robót, z wyjątkiem związanych z regulacją i utrzymywaniem wód i budowli ochronnych,
 - c) uszkadzania darniny lub innych umocnień.

4. Szczególne warunki zagospodarowania terenów oraz ograniczenia w ich użytkowaniu, w tym zakaz zabudowy:

- 1) ustala się całkowity zakaz zabudowy, za wyjątkiem urządzeń związanych z funkcjonowaniem zbiorników wodnych;
- 2) zakazuje się wprowadzania trwałego zainwestowania, w tym ogrodzeń, w odległości 1,5 m od lustra wody

§ 17. 1. Wyznacza się tereny o przeznaczeniu podstawowym: rolnicze oznaczone na rysunku planu symbolem R.

2. W ramach przeznaczenia podstawowego dopuszcza się:

- 1) urządzenia towarzyszące;
- 2) sieci i urządzenia infrastruktury technicznej spełniające warunki określone w przepisach odrębnych;

- 3) zalesianie gruntów rolnych spełniających warunki określone w przepisach odrębnych;
- 4) obiekty i urządzenia związane z produkcją rolną w tym stawy rybne wraz z niezbędną obsługą spełniające warunki określone w przepisach odrębnych.

3. Szczególne warunki zagospodarowania terenów oraz ograniczenia w ich użytkowaniu, w tym zakaz zabudowy: całkowity zakaz zabudowy w tym zabudowy zagrodowej.

§ 18. 1. Wyznacza się tereny o przeznaczeniu podstawowym - infrastruktura techniczna: elektroenergetyka, oznaczone na rysunku planu symbolem E, kanalizacja oznaczone na rysunku planu symbolem K.

2. W ramach przeznaczenia podstawowego dopuszcza się:

- 1) urządzenia towarzyszące;
- 2) sieci i urządzenia infrastruktury technicznej;
- 3) zieleni urządzoną.

3. Zasady ochrony środowiska, przyrody i krajobrazu kulturowego: obowiązują ustalenia, o których mowa w § 10.

4. Zasady ochrony dziedzictwa kulturowego i zabytków: obowiązują ustalenia, o których mowa w § 12.

5. Parametry i wskaźniki kształtowania zabudowy oraz zagospodarowania terenu, w tym linie zabudowy, gabaryty obiektów i wskaźniki intensywności zabudowy:

- 1) ograniczenie wysokości nowej zabudowy do 6 m, liczonych do najwyższego punktu dachu, parametr ten nie dotyczy obiektów technologicznych związanych z kanalizacją, wysokość ich należy kształtować zgodnie z przyjętą technologią;
- 2) nakaz utrzymania minimalnego udziału powierzchni biologicznie czynnej w ilości 20% powierzchni terenu.

§ 19. 1. Wyznacza się tereny dróg publicznych:

- 1) głównych oznaczonych na rysunku planu symbolem KDG;
- 2) lokalnych oznaczonych na rysunku planu symbolem KDL;
- 3) dojazdowych oznaczone na rysunku planu symbolem KDD.

2. Przeznaczenie terenu - tereny dróg publicznych: głównych, lokalnych, dojazdowych z dopuszczeniem przeznaczenia uzupełniającego:

- 1) sieci i urządzeń infrastruktury technicznej, oświetlenie terenu;
- 2) zieleni urządzoną.

3. Zasady ochrony środowiska, przyrody i krajobrazu kulturowego: nakazuje się zachowanie i rozbudowę liniowych elementów zieleni wysokiej, w tym szpalerów i alei, o ile nie koliduje to z bezpieczeństwem ruchu pojazdów.

4. Parametry i wskaźniki kształtowania zabudowy oraz zagospodarowania terenu, w tym linie zabudowy, gabaryty obiektów i wskaźniki intensywności zabudowy:

- 1) nakazuje się dostosowanie ciągów pieszych dróg do potrzeb osób z różnego typu niepełnosprawnością;
- 2) dopuszcza się podziały, łączenia i scalanie nieruchomości.

5. Zasady modernizacji, rozbudowy i budowy systemów komunikacji i infrastruktury technicznej:

- 1) nakazuje się budowę nowych elementów układu komunikacyjnego wraz z kompleksową budową sieci uzbrojenia technicznego, lokalizowanego w korytarzach infrastruktury w liniach rozgraniczających drogi;
- 2) dopuszcza się:
 - a) korekty linii rozgraniczających tereny dróg publicznych wynikających z projektów technicznych budowy i modernizacji dróg z zakazem ich zwężania,
 - b) w liniach rozgraniczających dróg budowę obiektów komunikacji pieszej i rowerowej,

- c) w liniach rozgraniczających dróg realizację urządzeń związanych z obsługą komunikacji - zatok, parkingów, zieleni, elementów małej architektury i tablic reklamowych;
- 3) ustala się utrzymanie dróg zgodnie z liniami rozgraniczającymi ustalonymi na rysunku zmiany planu.

§ 20. 1. Wyznacza się tereny dróg wewnętrznych, oznaczone na rysunku planu symbolem KDW.

2. Przeznaczenie terenu - tereny dróg wewnętrznych z dopuszczeniem przeznaczenia uzupełniającego:

- 1) urządzenia towarzyszące;
- 2) sieci i urządzenia infrastruktury technicznej;
- 3) zieleni urządzona.

3. Zasady ochrony środowiska, przyrody i krajobrazu kulturowego: nakazuje się zachowanie i rozbudowę liniowych elementów zieleni wysokiej, w tym szpalerów i alei, o ile nie koliduje to z bezpieczeństwem ruchu pojazdów.

4. Zasady ochrony dziedzictwa kulturowego i zabytków oraz dóbr kultury współczesnej: dopuszcza się specjalne rozwiązania, służące oświetleniu przestrzeni publicznych oraz obiektów architektury.

5. Parametry i wskaźniki kształtowania zabudowy oraz zagospodarowania terenu, w tym linie zabudowy, gabaryty obiektów i wskaźniki intensywności zabudowy: nakazuje się pełne dostosowanie przestrzeni dla potrzeb osób z różnego typu niepełnosprawnością.

6. Szczególne warunki zagospodarowania terenów oraz ograniczenia w ich użytkowaniu, w tym zakaz zabudowy: nie określa się nakazów, zakazów dopuszczeń lub ograniczeń w tym zakresie, ze względu na brak występowania przedmiotu tych ustaleń.

7. Zasady modernizacji, rozbudowy i budowy systemów komunikacji i infrastruktury technicznej:

- 1) nakazuje się budowę nowych elementów układu komunikacyjnego wraz z kompleksową budową sieci uzbrojenia technicznego, lokalizowanego w korytarzach infrastruktury, w liniach rozgraniczających dróg;
- 2) ustala się utrzymanie dróg w minimalnej szerokości 8 m, na terenach oznaczonych symbolem KDW.

Rozdział 4.

Zasady kształtowania układu komunikacyjnego

§ 21. 1. Ustala się wprowadzenie ciągów pieszo - rowerowych w liniach rozgraniczających dróg, a także na terenach zieleni urządzonej.

2. Ustala się konieczność zachowania normatywnych trójkątów widoczności na skrzyżowaniach dróg, oznaczonych symbolami KDL, KDG, KDD.

3. W obrębie zainwestowanych terenów wymaga się lokalizowania miejsc postojowych dla samochodów osobowych na poszczególnych działkach budowlanych w ilości zapewniającej właściwą obsługę użytkowników i zatrudnionych, ponadto ustala się następujące wskaźniki:

- 1) 2 miejsca postojowe na jeden lokal mieszkalny na terenach zabudowy mieszkaniowej jednorodzinnej oznaczonej symbolami L-MN, L-MN 1, L-MN2;
- 2) 1 miejsce na każde rozpoczęte 30 m² powierzchni użytkowej usługowej;
- 3) w przypadku realizacji kilku przeznaczeń na jednej działce budowlanej, miejsca postojowe należy sumować ustalając ich ilość odpowiednio do wskaźników określonych w pkt 1, 2.

Rozdział 5.

Zasady powiązania terenów z urządzeniami i sieciami uzbrojenia technicznego

§ 22. 1. Ustala się następujące ogólne zasady powiązania terenów objętych ustaleniami planu z urządzeniami i sieciami uzbrojenia technicznego:

- 1) realizacja nowych obiektów kubaturowych powinna się odbywać wyłącznie po uprzednim uzbrojeniu terenów budowlanych w wymagane sieci infrastruktury, w powiązaniu z istniejącymi systemami uzbrojenia technicznego;
- 2) projektowane elementy sieci infrastruktury należy prowadzić w obrębie linii rozgraniczających dróg dojazdowych, i głównych, przy czym w uzasadnionych przypadkach dopuszcza się odstępstwa od tej zasady;

3) sieci i urządzenia zaprojektować i wykonać zgodnie z warunkami technicznymi wydanymi przez zarządcę sieci.

2. Dla zaopatrzenia w wodę ustala się:

1) powiązanie terenów objętych ustaleniami planu z układem magistralnym gminnej sieci wodociągowej za pośrednictwem uzupełniającego układu wodociągów rozdzielczych, zaopatrywanych z ujęcia gminnego oraz stacji uzdatniania połączonych w system zamknięty, do czasu wybudowania powyższego systemu dopuszcza się stosowanie własnych ujęć wodny.

3. Dla odprowadzania i unieszkodliwiania ścieków bytowo-gospodarczych, komunalnych, ustala się:

1) powiązanie terenów objętych ustaleniami planu z gminnym systemem kanalizacji sanitarnej;

2) budowę systemu kanalizacji przy wykorzystaniu układu kanalizacji grawitacyjno – pompowej;

3) dopuszczenie realizowania zbiorników bezodpływowych na terenach nie objętych siecią kanalizacji sanitarnej do czasu wybudowania gminnego systemu kanalizacji, po zrealizowaniu sieci kanalizacyjnej nakazuje się podłączenie obiektów do niej, a bezodpływowe zbiorniki podlegają zagospodarowaniu zgodnie z warunkami wydanymi przez zarządcę sieci.

4. Dla odprowadzania wód opadowych i roztopowych, ustala się:

1) dopuszczenie się gromadzenia oraz wykorzystania wód opadowych i roztopowych do celów gospodarczych, w granicach własności; dopuszcza się powiązanie terenów objętych ustaleniami planu z projektowanym układem lokalnych sieci kanalizacji deszczowej;

2) obowiązek podczyszczenia zanieczyszczonych wód opadowych z terenów utwardzonych, przed odprowadzeniem ich do kanałów wód opadowych;

3) dopuszczenie modernizacji systemu melioracji przy uwzględnieniu zasad ochrony i kształtowania środowiska przyrodniczego.

5. Dla wywożenia i unieszkodliwiania odpadów stałych ustala się:

1) wywożenie odpadów zgodnie z warunkami odbioru oraz przepisami odrębnymi oraz dostępną technologią;

2) należy zapewnić miejsca na pojemniki i kontenery służące do czasowego gromadzenia odpadów stałych w sposób umożliwiający segregację odpadów.

6. Dla zaopatrzenia w ciepło ustala się: możliwość korzystania z indywidualnych źródeł ciepła, przy stosowaniu sprawnych, ekologicznych systemów grzewczych.

7. Dla zaopatrzenia w gaz ustala się: budowę rozdzielczej sieci gazowej, zgodnie z wnioskami przyszłych odbiorców gazu.

8. Dla zaopatrzenia w energię elektryczną ustala się:

1) obowiązek zachowania normatywnych odległości zabudowy od istniejących i projektowanych sieci elektroenergetycznych oraz zapewnienie zachowania pasów eksploatacyjnych – ochronnych o szerokości 20 m od linii o napięciu 20kV oraz 6 m od linii o napięciu 0,4kV z dopuszczeniem zmian ich szerokości za zgodą zarządcy sieci;

2) korzystanie z systemu zasilania gminy liniami napowietrznymi i podziemnymi;

3) dopuszczenie:

a) rozbudowy sieci elektroenergetycznej w formie linii napowietrznych i kablowych, 20kV i 0,4kV wraz z przyłączami,

b) budowy stacji transformatorowych,

c) zasilanie projektowanego zainwestowania w energię elektryczną poprzez:

- istniejące sieci elektroenergetyczne, stacje transformatorowe,

- projektowane sieci i stacje na warunkach określonych przez zarządcę sieci;

4) obowiązek zagwarantowania pod lokalizację projektowanych stacji elektroenergetycznych wydzielanych działek o szerokości 6,5 m i długości 8,5 m z możliwością bezpośredniego dojazdu od układu

komunikacyjnego, przy założeniu, że budynek stacji transformatorowej może być usytuowany w odległości do 1,5 m od granicy działki;

- 5) przy budowie stacji elektroenergetycznej typu miejskiego nie obowiązuje nieprzekraczalna linia zabudowy;
- 6) w przypadku zaistnienia kolizji planowanego zagospodarowania terenu z istniejącym uzbrojeniem elektroenergetycznym, obowiązuje przebudowa istniejącego uzbrojenia zgodnie z warunkami wydanymi przez zarządcę sieci.

9. Dla rozbudowy sieci telekomunikacyjnych ustala się realizację uzupełniającego systemu sieci telekomunikacyjnej powiązanej z istniejącym systemem telekomunikacji.

Rozdział 6.

§ 23. Ustala się stawkę procentową służącą naliczaniu opłaty w wysokości 30% wzrostu wartości nieruchomości dla terenów objętych planem, o której mowa w art. 36 ust. 4 ustawy o planowaniu i zagospodarowaniu przestrzennym.

Rozdział 7.

Przepisy końcowe

§ 24. Wykonanie uchwały powierza się wójtowi gminy.


§ 25. Uchwała wchodzi w życie po upływie 30 dni od dnia jej ogłoszenia w Dzienniku Urzędowym Województwa Dolnośląskiego.

Załącznik Nr 1
do UCHWAŁY NR/..../2012
RADY GMINY MĘCINKA
z dnia

**Zmiana miejscowego planu zagospodarowania przestrzennego
dla sołectwa Chelmiec w Gminie Męcinka
ZAŁĄCZNIK GRAFICZNY NR 1, DLA JEDNOSTKI "L"-Chelmiec**

SKALA 1:1000


OZNACZENIA:	
L-MN	TERENY ZABUDOWY MIESZKANIOWEJ JEDNORODZINNEJ
KDD	TERENY DRÓG PUBLICZNYCH DOJAZDOWYCH
R	TERENY ROLNICZE
	LINIE ROZGRANICZAJĄCE
	NIEPRZEKACZALNE LINIE ZABUDOWY
	GRANICA TERENU OBJĘTEGO ZMIANĄ
OZNACZENIA INFORMACYJNE:	
	STREFA "G" OCHRONY KRAJOBRAZU USKOKU SUDECKIEGO (ZAKAZ ZABUDOWY)
	OBSZARU NATURA 2000 GÓRY I POGÓRZE KACZAŃSKIE PLH020037

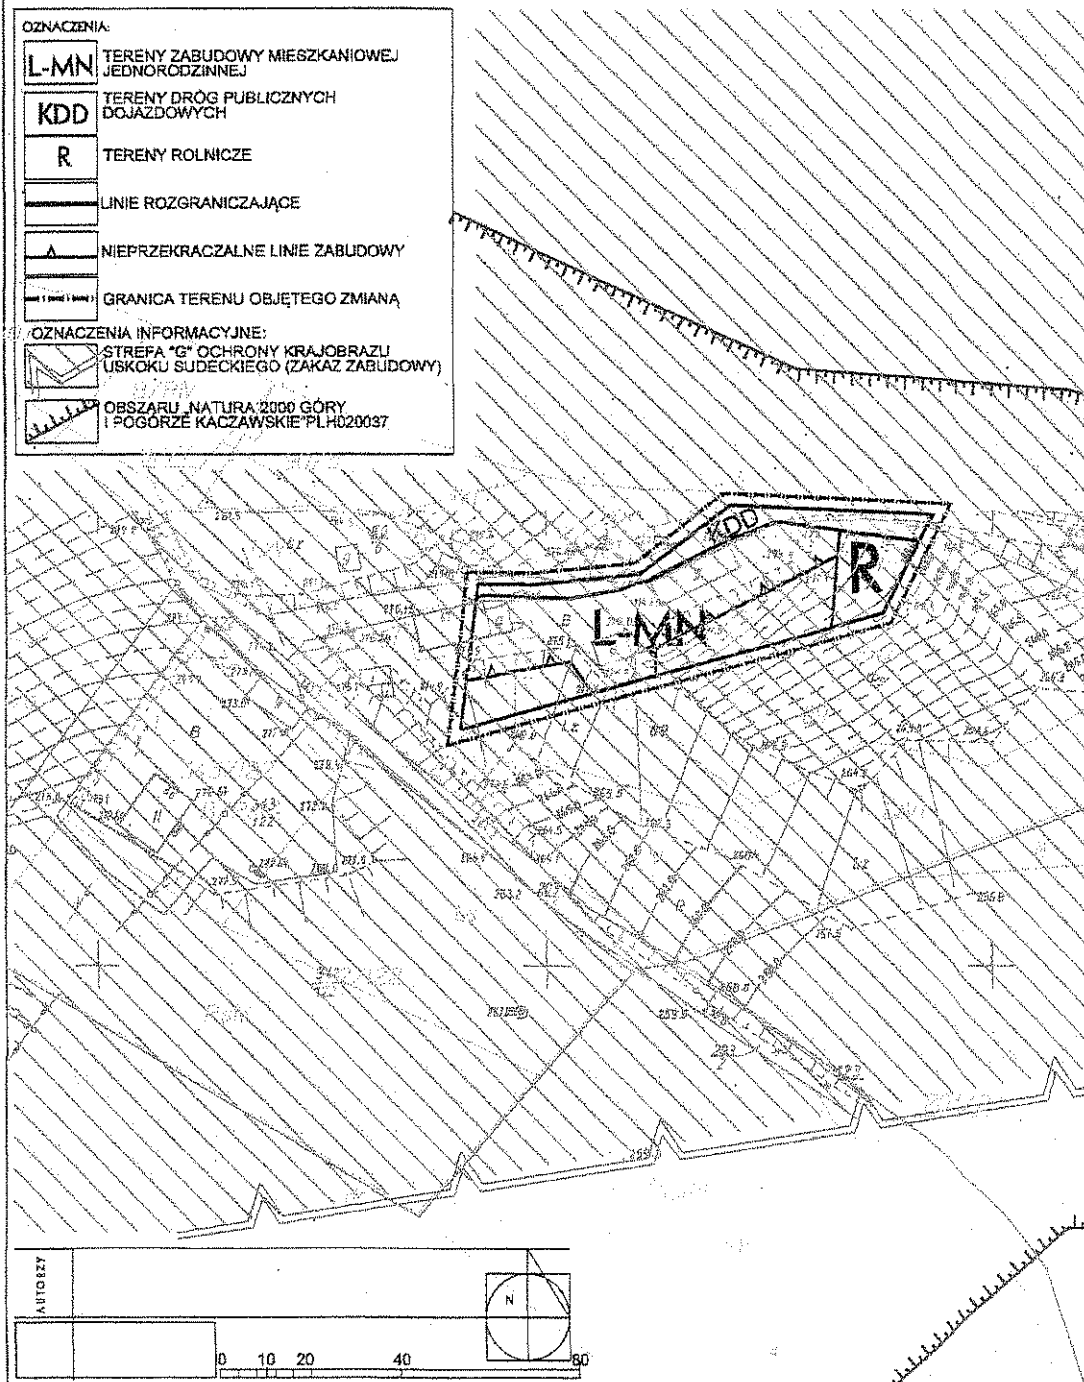

Załącznik Nr 2
do UCHWAŁY NR/...../2012
RADY GMINY MĘCINKA
z dnia

Zmiana miejscowego planu zagospodarowania przestrzennego
dla sołectwa Chelmiec w Gminie Męcinka
ZAŁĄCZNIK GRAFICZNY NR 2, DLA JEDNOSTKI "L"-Chelmiec


SKALA 1:1000

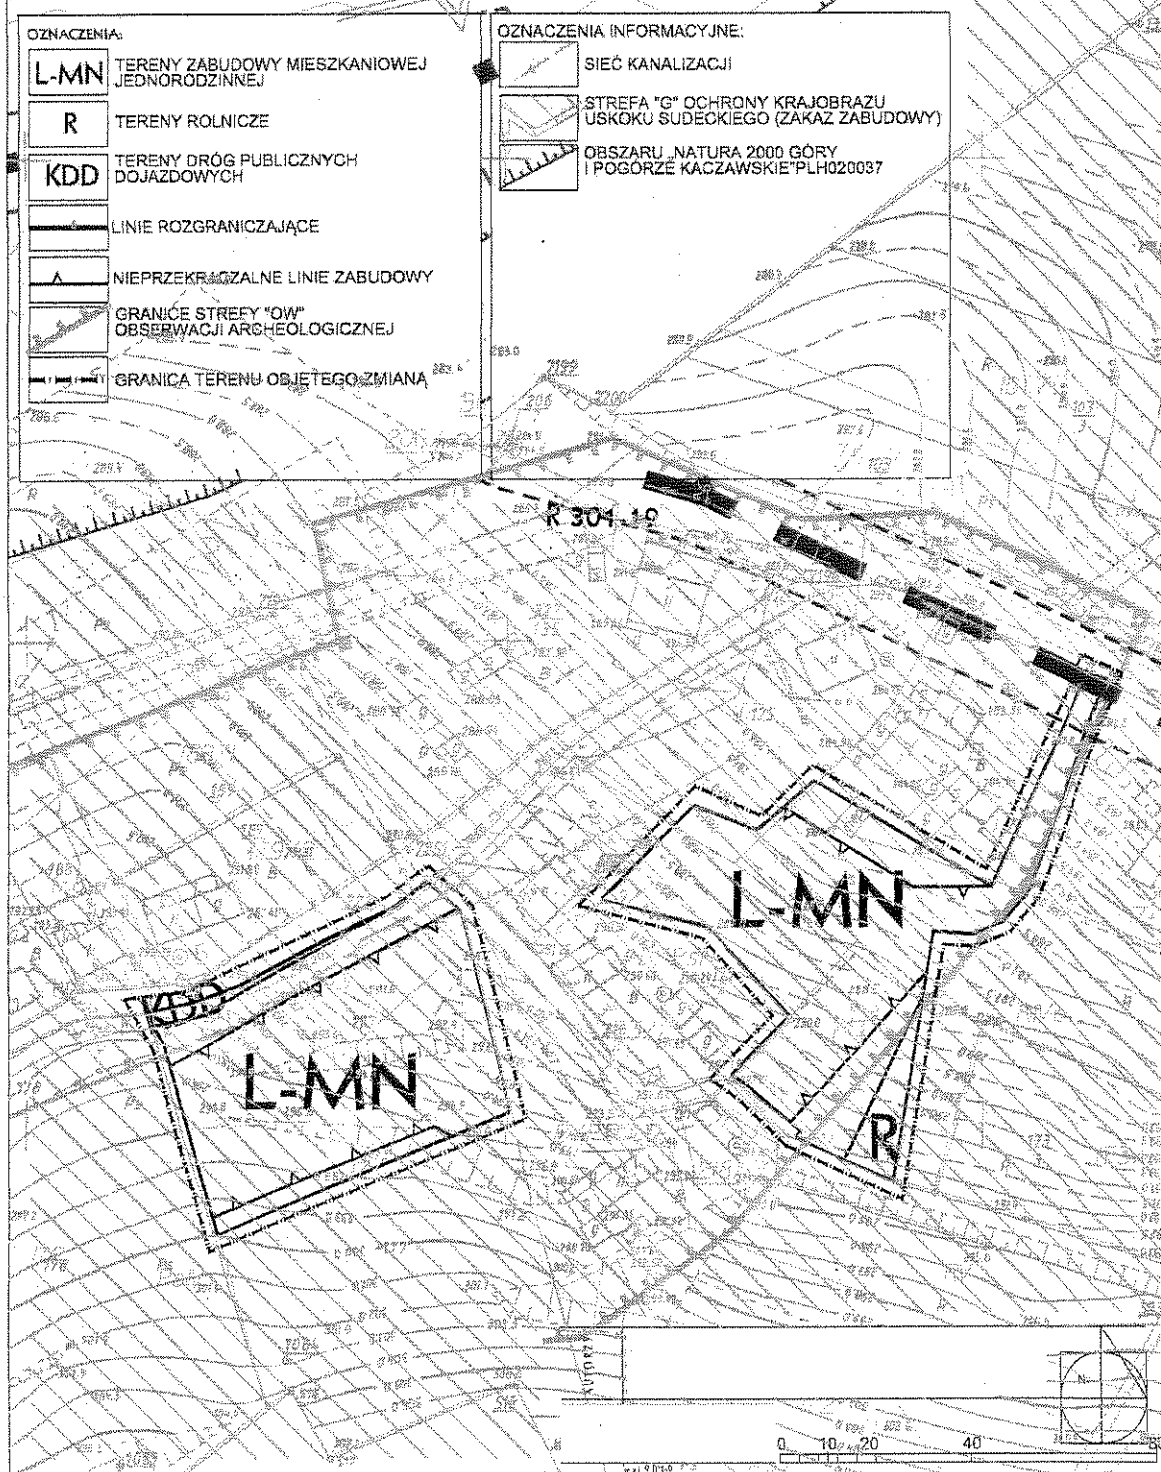


Załącznik Nr 3
do UCHWAŁY NR/....../2012
RADY GMINY MĘCINKA
z dnia

Zmiana miejscowego planu zagospodarowania przestrzennego dla sołectwa Chelmiec w Gminie Męcinka ZAŁĄCZNIK GRAFICZNY NR 3, DLA JEDNOSTKI "L"-Chelmiec


SKALA 1:1000

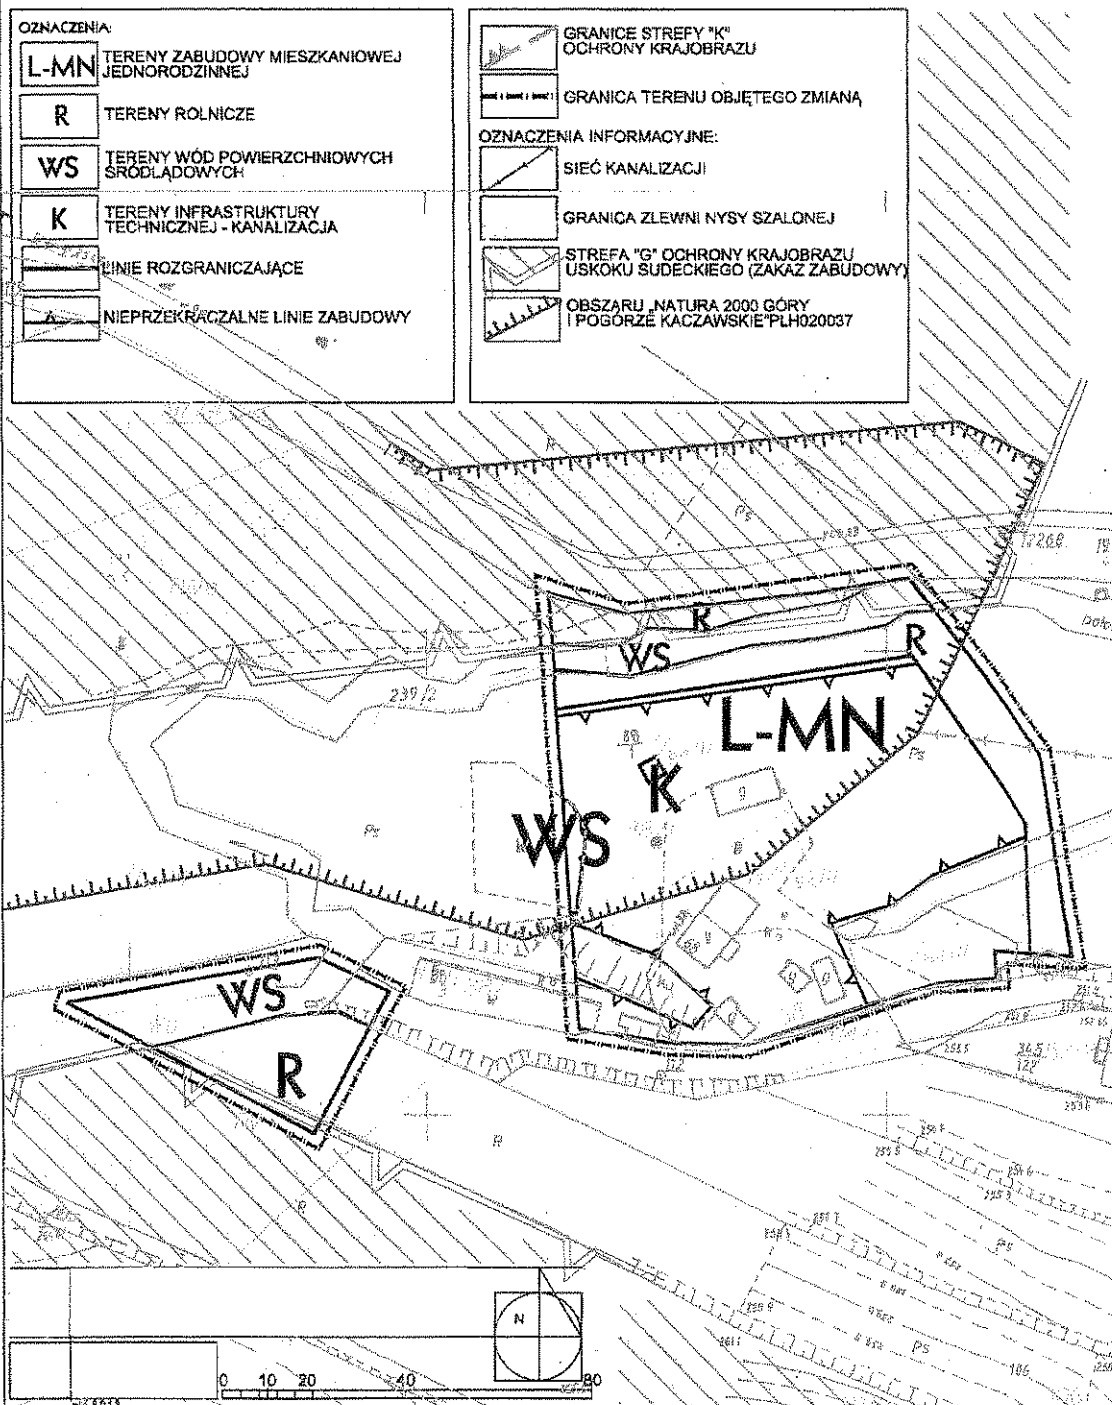

Załącznik Nr 4
do UCHWAŁY NR/..../2012
RADY GMINY MĘCINKA
z dnia

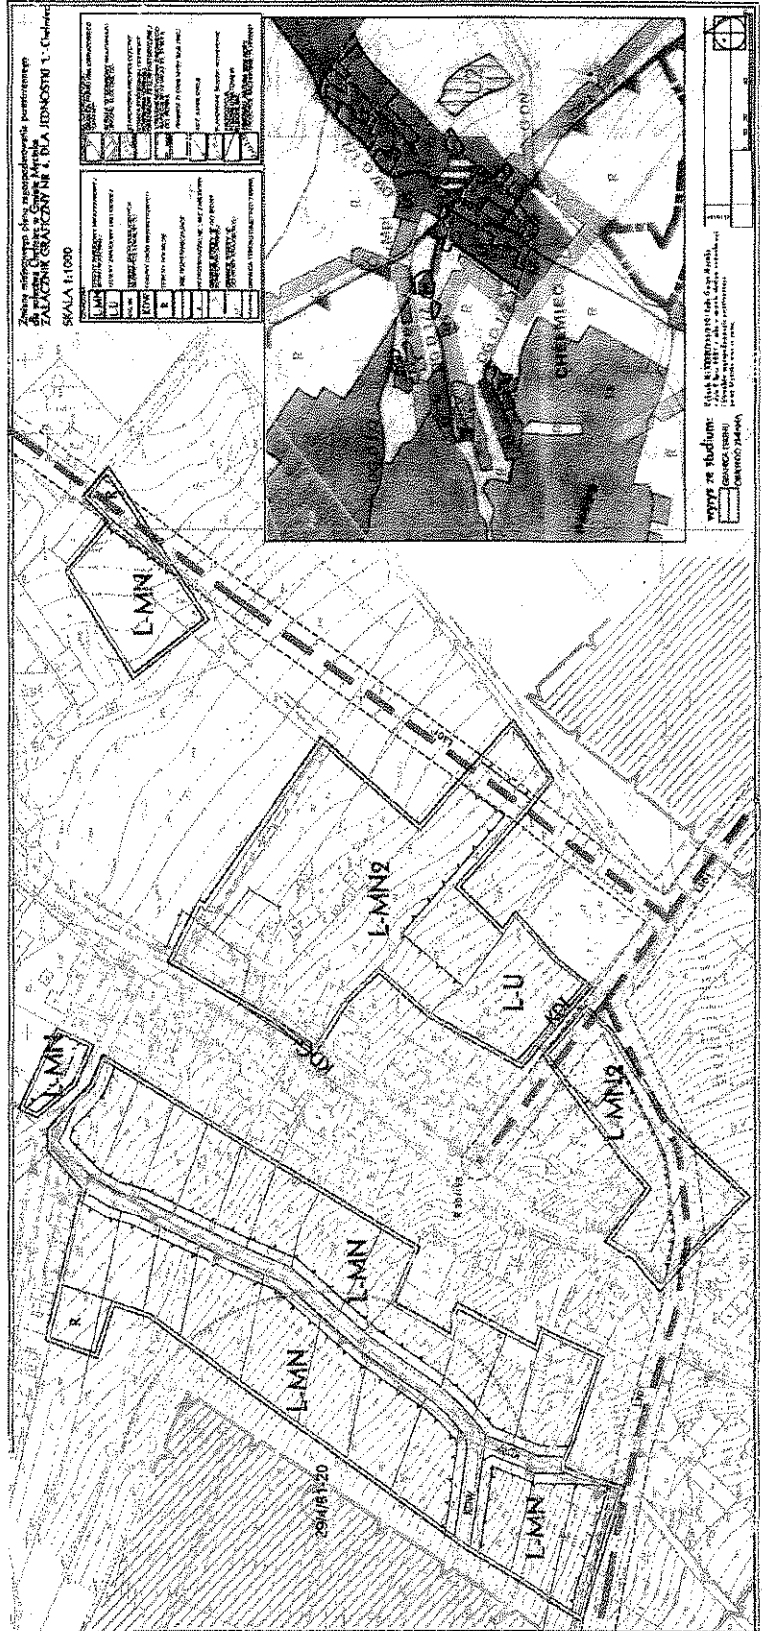

25/3/81-20

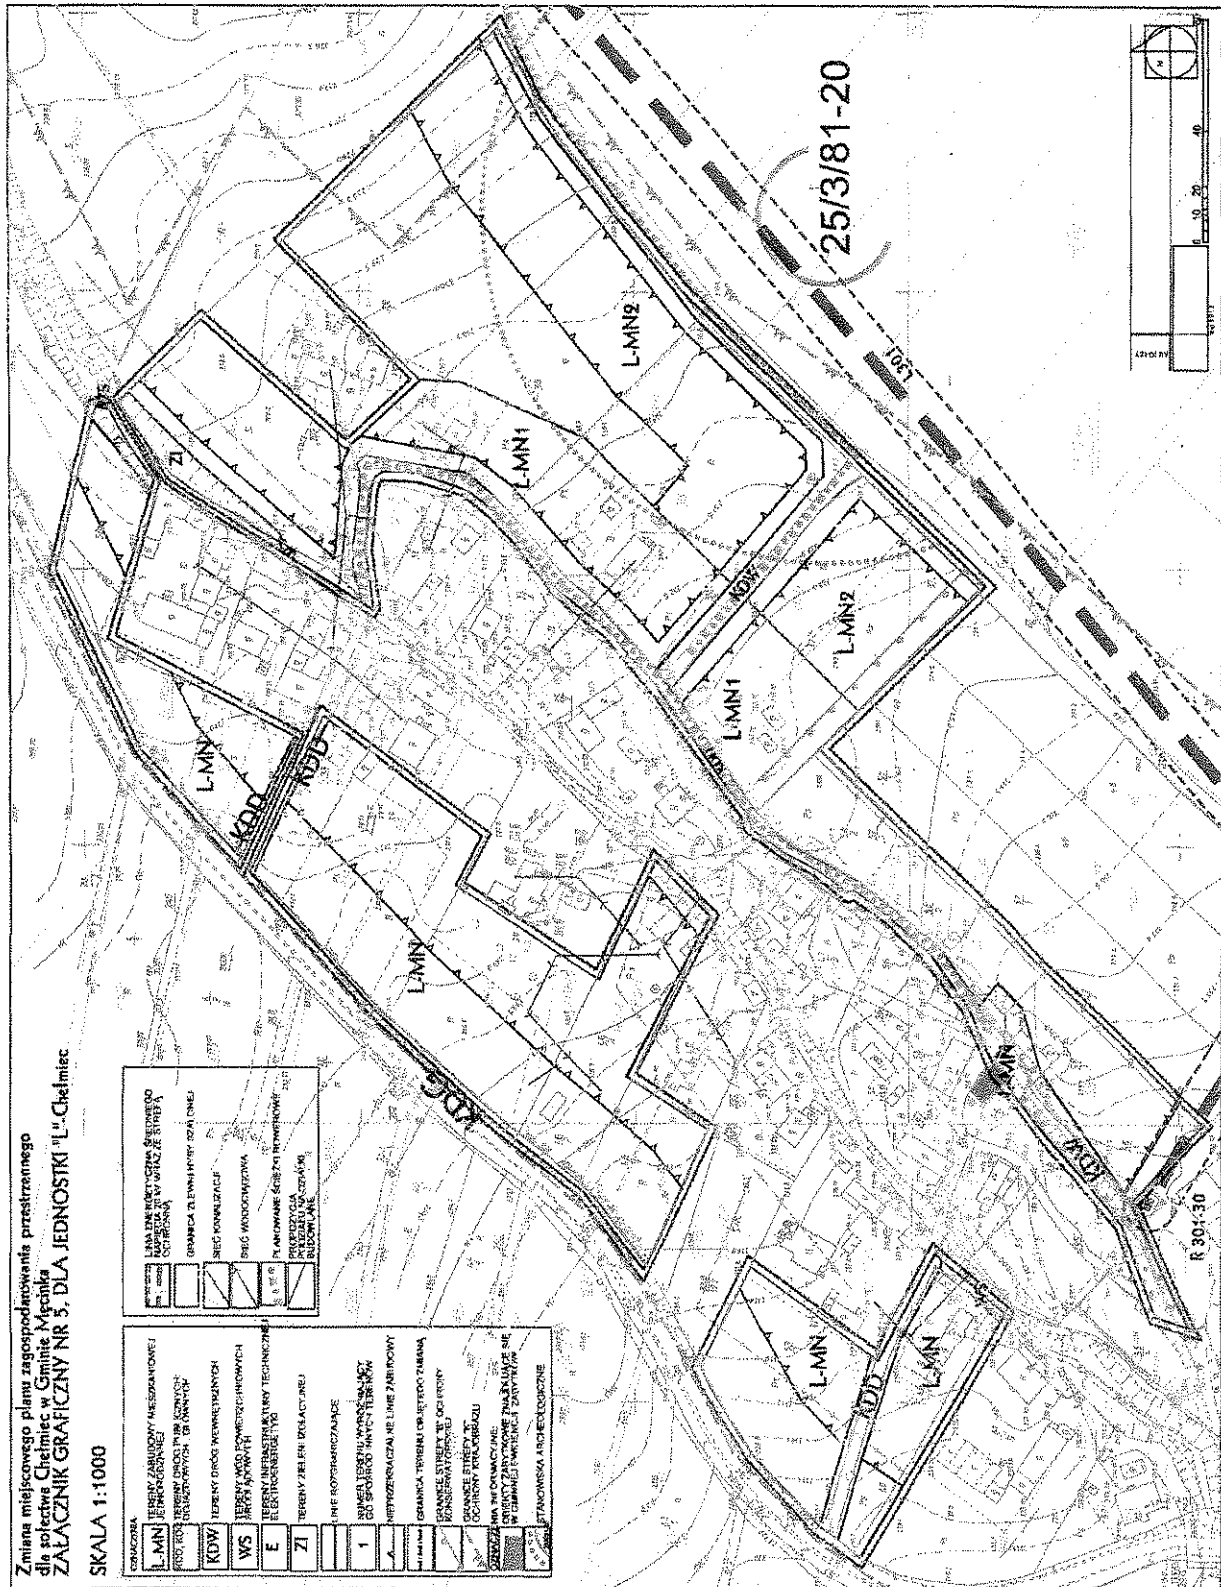

do UCHWAŁY NR/...../2012
RADY GMINY MĘCINKA
z dnia

Rozstrzygnięcie w sprawie sposobu realizacji inwestycji z zakresu infrastruktury technicznej w zmianie miejscowego planu zagospodarowania przestrzennego dla sołectwa Chełmiec w Gminie Męcinka.

Na podstawie art.20 ust.1 ustawy z dnia 27 marca 2003 r. o planowaniu i zagospodarowaniu przestrzennym (Dz.U. Nr 80 poz. 717 z późn. zm.) Rada Gminy Męcinka określa następujący sposób realizacji inwestycji z zakresu infrastruktury technicznej, należących do zadań własnych gminy oraz zasady ich finansowania.

§ 1. 1. Inwestycje z zakresu infrastruktury technicznej służące zaspokajaniu zbiorowych potrzeb mieszkańców zgodnie z art. 1 ustawy z dnia 8 marca 1990 r. o samorządzie gminnym (Dz. U. z 2001 r. Nr 142 poz. 1591 z późn. zm.):

- 1) budowa sieci uzbrojenia technicznego w obrębie korytarzy infrastruktury oraz na terenach innych za zgodą właścicieli:
 - a) wodociagowych,
 - b) kanalizacji sanitarnej,
 - c) kanalizacji deszczowej.

§ 2. 1. Finansowanie inwestycji z zakresu infrastruktury technicznej, zaliczonych do zadań własnych gminy, zapisanych w niniejszym planie miejscowym, podlega przepisom ustawy z dnia 27 sierpnia 2009 r. o finansach publicznych (Dz. U. z 2009 r. Nr 157 poz. 1240 z późn. zm.), przy czym:

- 1) limity wydatków budżetowych na wieloletnie programy inwestycyjne są ujęte każdorazowo w budżecie gminy na każdy rok;
- 2) istnieją możliwości ubiegania się o dofinansowanie z funduszy strukturalnych UE (w zakresie budowy dróg oraz uzbrojenia pozostającego w gestii gminy) i/lub współfinansowania tych inwestycji z zainteresowanym inwestorem.

do UCHWAŁY NR / 2012
RADY GMINY MĘCINKA
z dnia

Rozstrzygnięcie Rady Gminy Męcinka w sprawie rozpatrzenia uwag do projektu zmiany miejscowego planu zagospodarowania przestrzennego dla sołectwa Chelmiec w Gminie Męcinka.

Na podstawie art. 20 ust. 1 ustawy z dnia 27 marca 2003 r. o planowaniu i zagospodarowaniu przestrzennym (Dz. U. Nr 80 poz. 717 ze zm.) Rada Gminy Męcinka nie przyjmuje rozstrzygnięć w sprawie rozpatrzenia uwag do projektu zmiany miejscowego planu zagospodarowania przestrzennego dla sołectwa Chelmiec w Gminie Męcinka, ze względu na brak nieuwzględnionych uwag.

UZASADNIENIE

do UCHWAŁY NR/....../2012
RADY GMINY MĘCINKA
z dnia

UZASADNIENIE PRAWNE

Uchwalanie zmiany miejscowego planu zagospodarowania przestrzennego dla sołectwa Chełmiec w Gminie Męcinka, należy do wyłącznej właściwości Rady Gminy Męcinka, zgodnie z art. 18 ustawy z dnia 8 marca 1990 r. o samorządzie gminnym. Zmiana dotyczy uchwalonego planu miejscowego przez Radę Gminy Męcinka uchwałą NR XXXIX/182/05, dnia 29 grudnia 2005r., opublikowanego w Dzienniku Urzędowym Województwa Dolnośląskiego Nr 33 poz. 496 z 14 lutego 2006 roku).

Ustawa z dnia 27 marca 2003 r. o planowaniu i zagospodarowaniu przestrzennym w art. 14 ust. 1 (Dz. U. Nr 80, poz. 717 ze zmianami) stanowi, że Rada Gminy podejmuje uchwałę o przystąpieniu do sporządzenia zmiany miejscowego planu zagospodarowania przestrzennego. Następnie w art. 15 ust. 1 ustawa o planowaniu i zagospodarowaniu przestrzennym określa, że Wójt Gminy sporządza projekt planu miejscowego.

Przystąpienie do sporządzenia planu poprzedziły czynności określone w art. 14 ust. 3 i 5 ustawy. Zgodnie z treścią art. 14 ust. 2, zakres terenowy planu określa załącznik graficzny do uchwały.

UZASADNIENIE FAKTYCZNE

W związku z potrzebą zmiany funkcji rolniczych na tereny zabudowy mieszkaniowej jednorodzinnej, tereny zabudowy usługowej, tereny zieleni izolacyjnej, tereny dróg publicznych, tereny dróg wewnętrznych; został wyznaczony zakres planistyczny umożliwiający realizację inwestycji, więc dla przedmiotowego obszaru sporządzona została zmiana miejscowego planu zagospodarowania przestrzennego.

Na terenie Gminy Męcinka w obszarze sołectwa Chełmiec, znajdują się postulowane tereny zabudowy mieszkaniowej jednorodzinnej, tereny zabudowy usługowej, tereny zieleni izolacyjnej, tereny dróg publicznych, tereny dróg wewnętrznych, które stanowią tereny rozwojowe dla miejscowości, jako sposób na aktywizację gospodarczą terenów wiejskich położonych w obrębie sołectwa Chełmiec. Omawiany teren jest dobrze skomunikowany z istniejącym lub projektowanym zainwestowaniem wiejskim poprzez drogi dojazdowe.

Potrzeba sporządzenia planu wynika z zapotrzebowania na tereny zabudowy mieszkaniowej jednorodzinnej oraz tereny zabudowy usługowej, ze względu na kierunek polityki, jaką wyznaczono w strategii rozwoju gminy. Postulat zmiany przeznaczenia terenu i dopuszczenie możliwości powiększenia terenów mieszkaniowo – usługowych jest w pełni zgodny z polityką przestrzenną gminy oraz z ustaleniami zawartymi w podstawowym dokumencie planistycznym, jakim jest „Studium uwarunkowań i kierunków zagospodarowania przestrzennego Gminy Męcinka” wraz ze zmianami.

Z up. WÓJTA

SEKRETARZ GMINY