


PRZEKRÓJ PROJEKTOWANEJ DROGI GMINNEJ O NAWIERZCHNI ASFALTOWEJ

PROJEKTOWANE POBOCZE
0,35 M

PROJEKTOWANA DROGA ASFALTOWA
2,50–3,5 M

PROJEKTOWANE POBOCZE
0,35 M

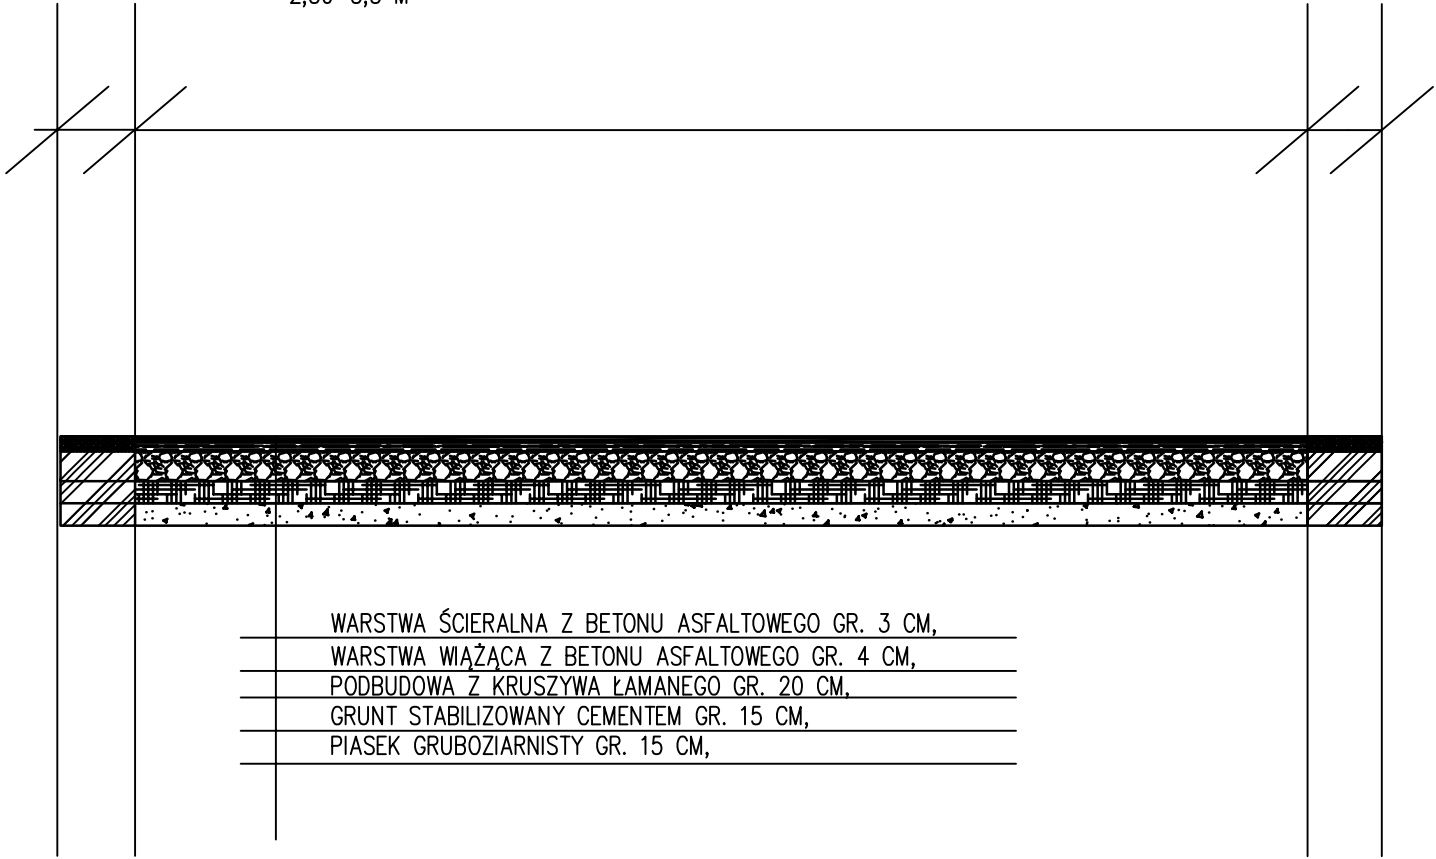


PRZEKRÓJ PROJEKTOWANEJ DROGI GMINNEJ O NAWIERZCHNI GRYSOWEJ

PROJEKTOWANE POBOCZE
0,35 M

PROJEKTOWANA DROGA GRYSOWA
3,0 M

PROJEKTOWANE POBOCZE
0,35 M

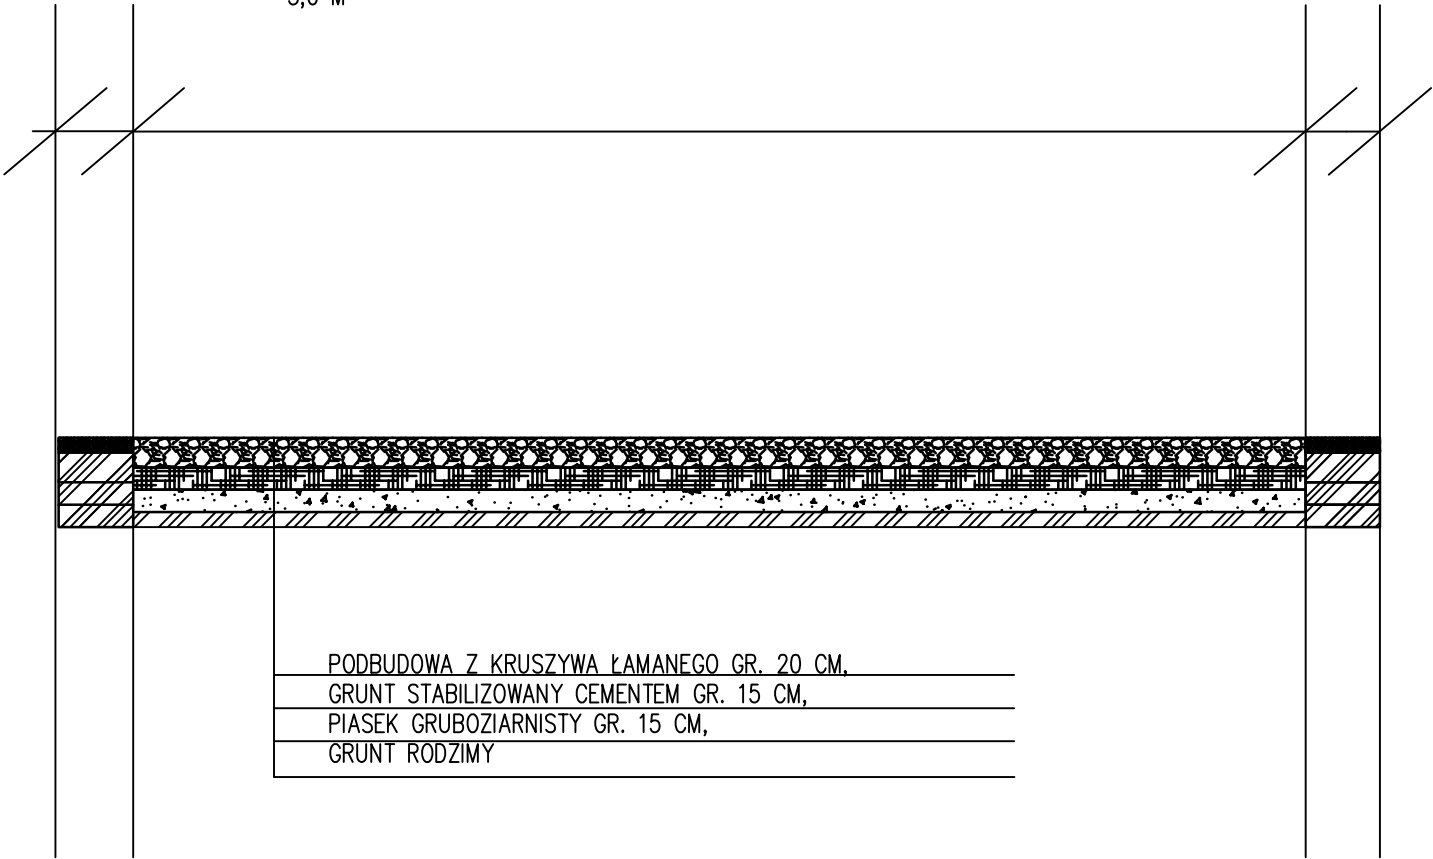

OBIEKT	PRZEBUDOWA DROGI GMINNEJ W SŁUPIE		BRANŻA Architektura
TYTUŁ RYSUNKU	PRZEKRÓJ PROJEKTOWANEJ DROGI GMINNEJ W SŁUPIE		SKALA 1 : 50
PROJEKTOWAŁ			NR RYSUNKU 04
OPRACOWAŁ	mgr inż. Andrzej Szyszka		
KREŚLIŁ	mgr inż. Andrzej Szyszka		
SPRAWDZIŁ			