


PRZEKRÓJ PRZEPUSTU POD PROJEKTOWANĄ DROGĄ GMINNĄ O NAWIERZCHNI ASFALTOWEJ

PROJEKTOWANE POBOCZE
0,35 M

PROJEKTOWANA DROGA ASFALTOWA
2,50–3,5 M

PROJEKTOWANE POBOCZE
0,35 M

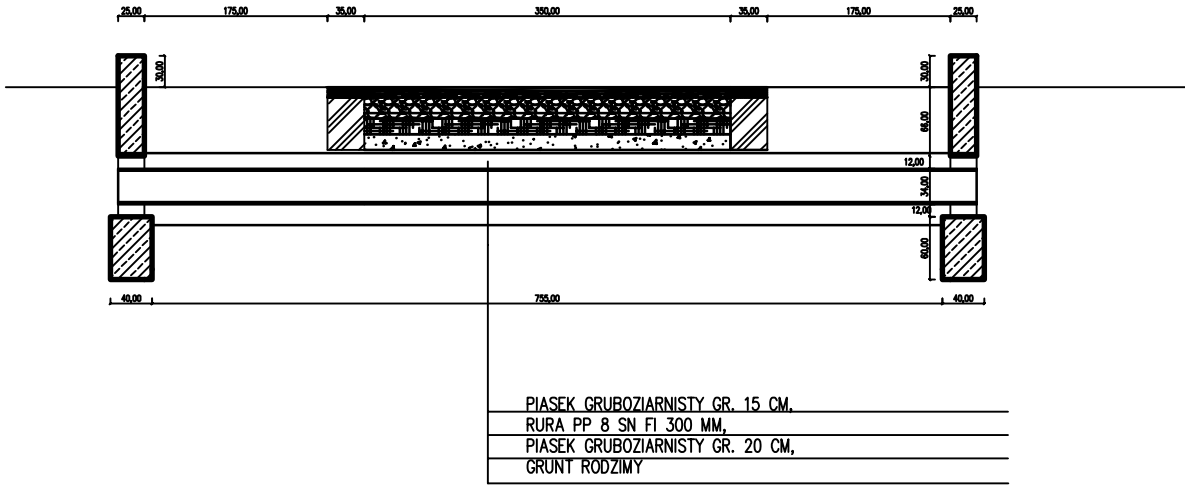

OBIEKT	PRZEBUDOWA DROGI GMINNEJ W SZLUPIE	BRANŻA Architektura
TYTUŁ RYSUNKU	PRZEKRÓJ PRZEPUSTU POD PROJEKTOWANĄ DROGĄ GMINNĄ W SZLUPIE	SKALA 1 : 50
PROJEKTOWAŁ		
OPRACOWAŁ	mgr inż. Andrzej Szyszka	NR RYSUNKU 05
KREŚLIŁ	mgr inż. Andrzej Szyszka	
SPRAWDZIŁ		