



WŁĄCZENIE PROJEKTOWANEJ DROGI DO ISTNIEJĄCEJ DROGI GMINNEJ O NAWIERZCHNI ASFALTOWEJ
PROJEKTOWANE SIĘGACZE 1-1, 4-4

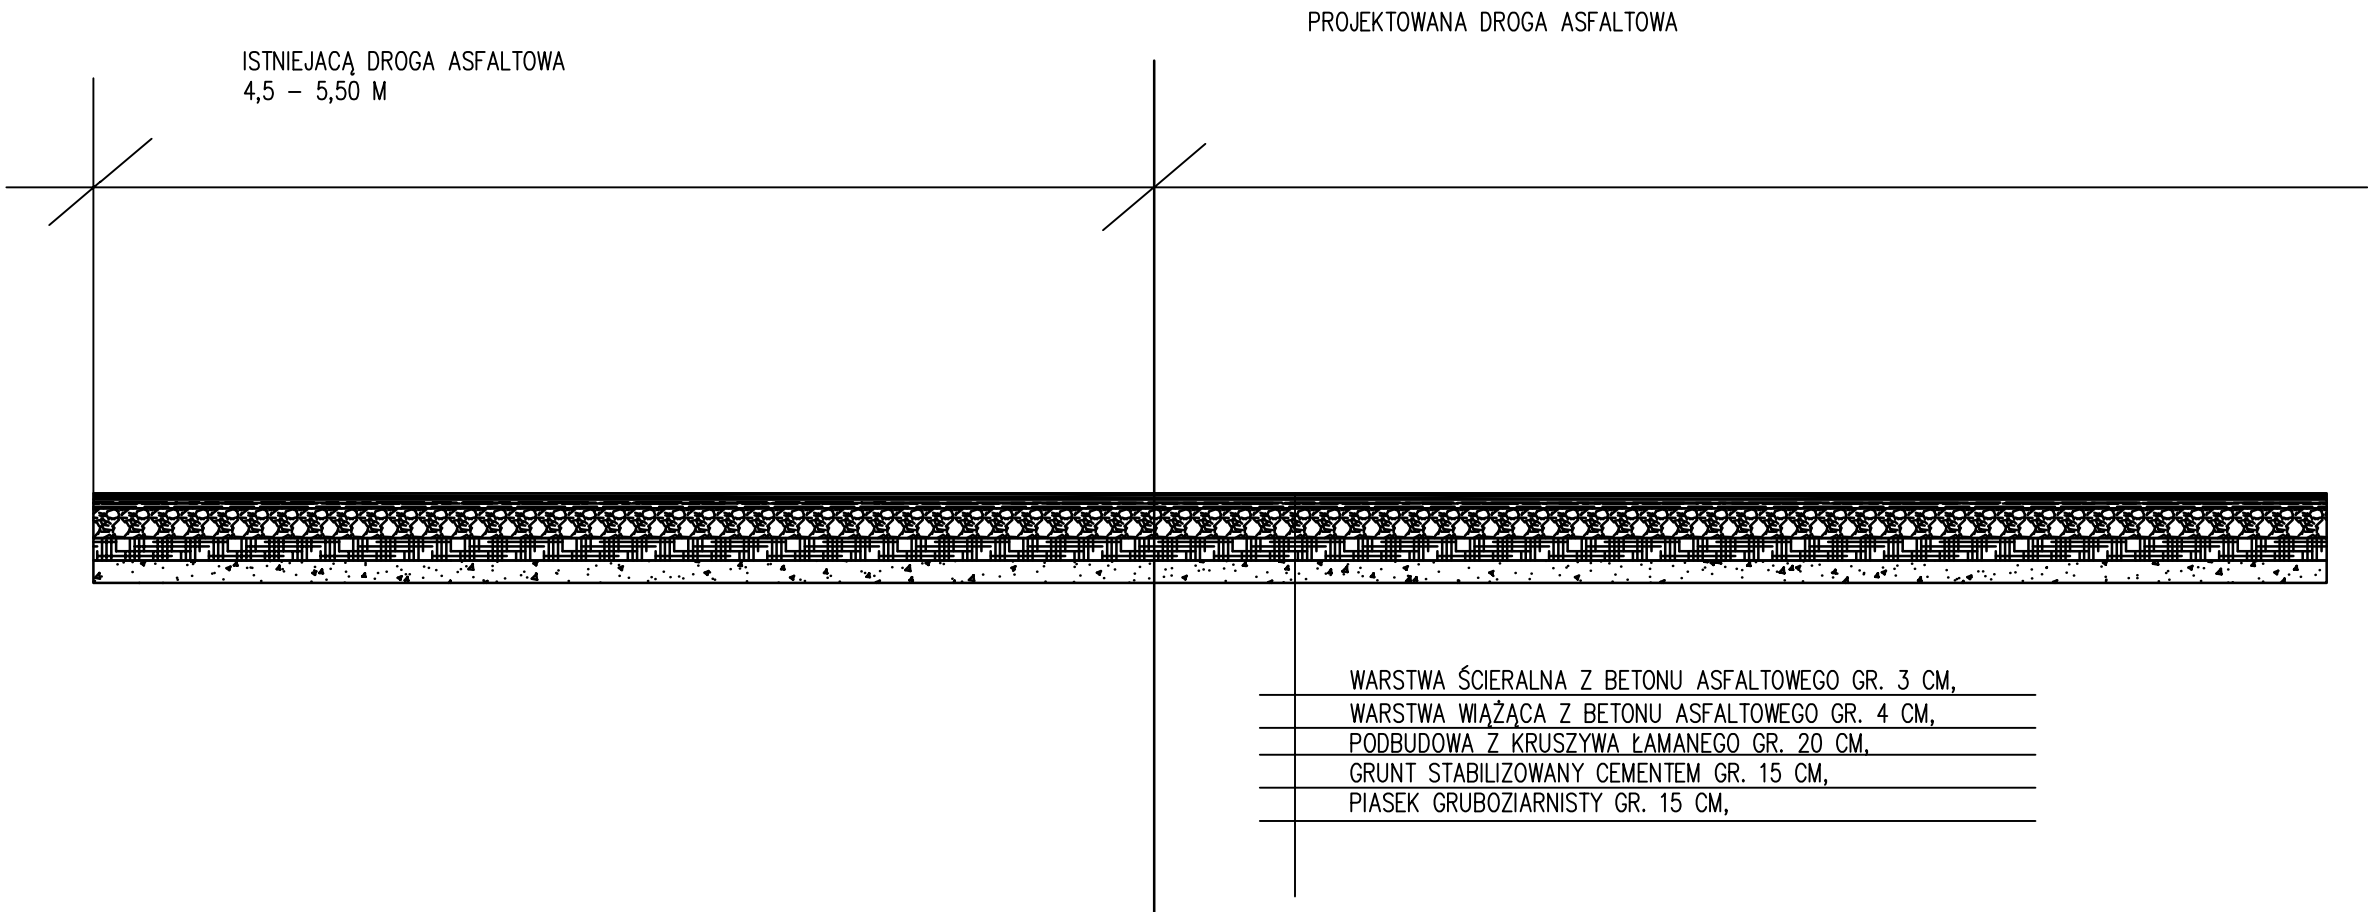

WŁĄCZENIE PROJEKTOWANEJ DROGI DO ISTNIEJĄCEJ DROGI GMINNEJ O NAWIERZCHNI GRUNTOWEJ
PROJEKTOWANE SIĘGACZE 2-2, 3-3, 6-6,

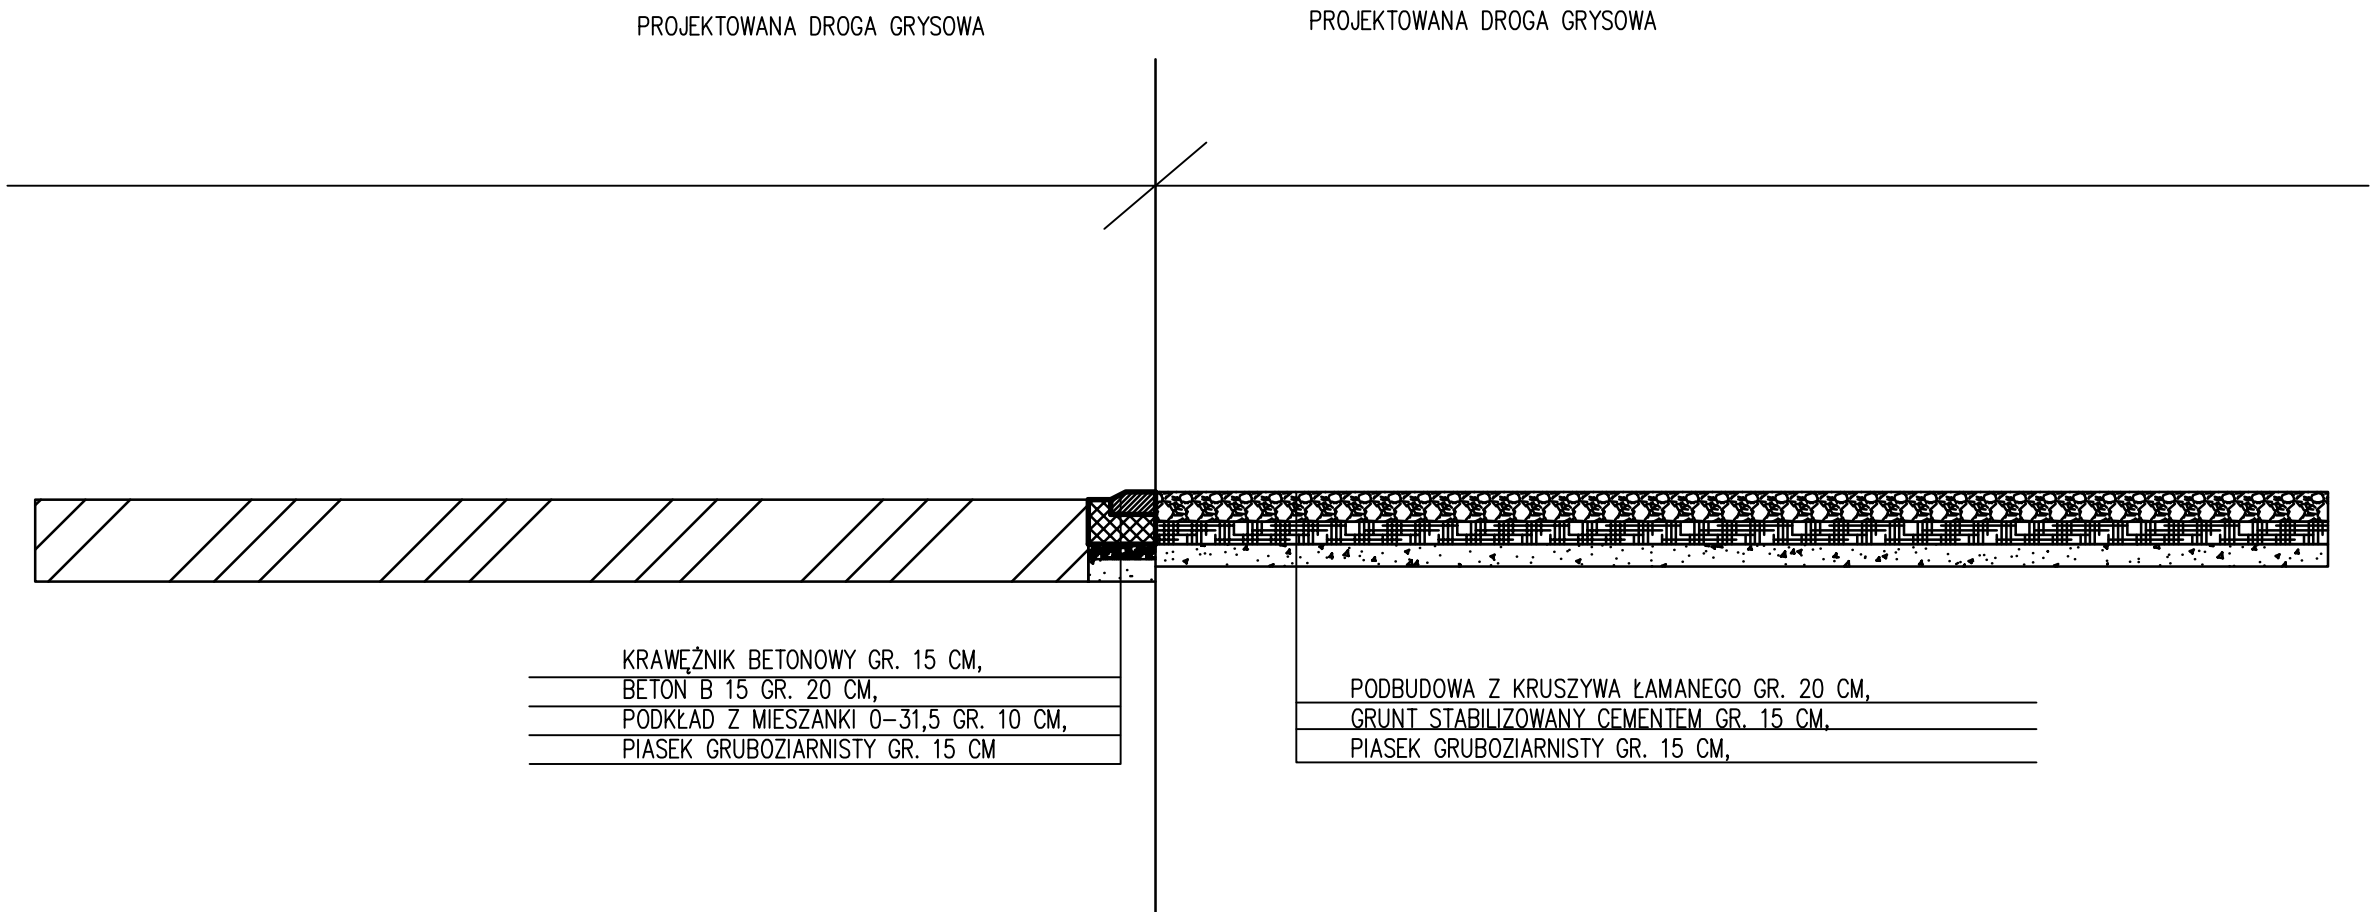

OBIEKT	PRZEBUDOWA DROGI GMINNEJ W SŁUPIE		BRANŻA Architektura
TYTUŁ RYSUNKU	WŁĄCZENIE PROJEKTOWANEJ DROGI GMINNEJ W SŁUPIE		SKALA 1 : 50
PROJEKTOWAŁ			NR RYSUNKU 03
OPRACOWAŁ	mgr inż. Andrzej Szyszka		
KREŚLIŁ	mgr inż. Andrzej Szyszka		
SPRAWDZIŁ			