


PLAN ZAGOSPODAROWANIA TERENU W SKALIE 1:500 PRZEBUDOWA DROGI GMINNEJ W SKŁUPIE ODCINEK

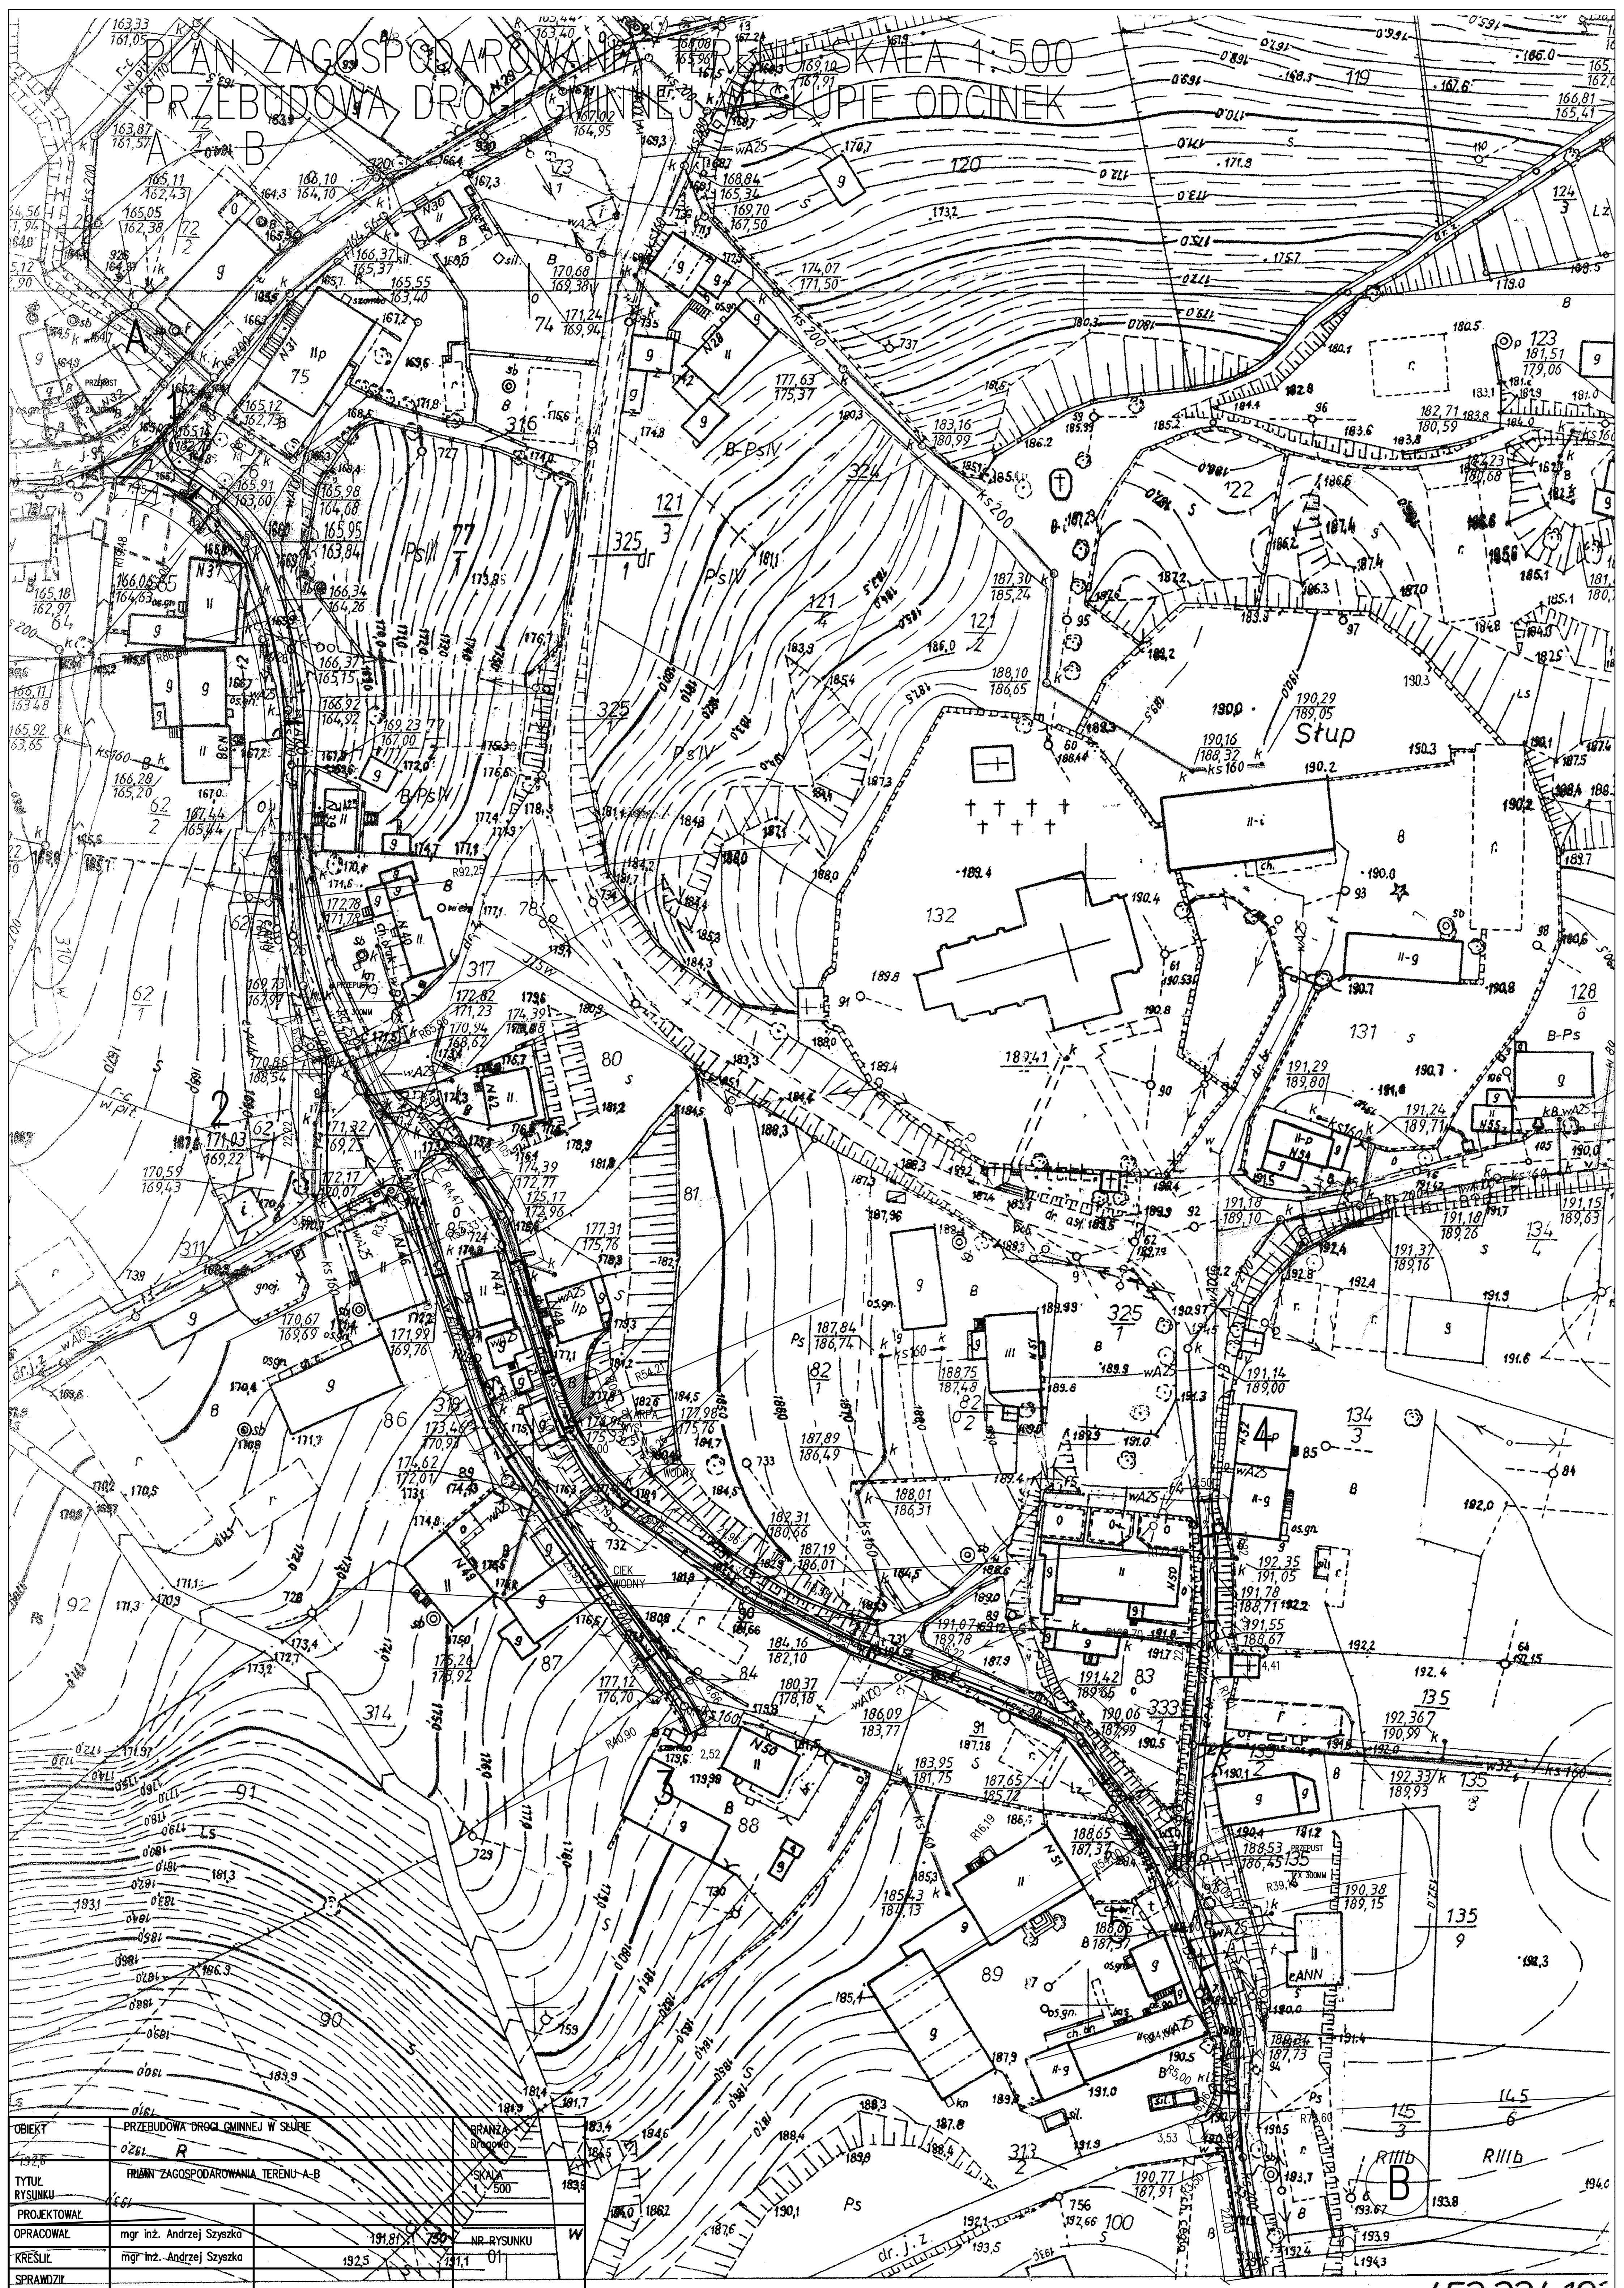

OBIEKT	PRZEBUDOWA DROGI GMINNEJ W SKUPIE		BRANŻA	13.4
TYTUŁ	R		BRANŻA	13.4
RYСУNKU	PLAN ZAGOSPODAROWANIA TERENU A-B		SKALA	1:500
PROJEKTOWAŁ	mgr inż. Andrzej Szyszka		NR RYSUNKU	W
OPRACOWAŁ	191.81	750	NR RYSUNKU	W
KREŚLIŁ	mgr inż. Andrzej Szyszka	192.5	01	
SPRAWDZIŁ				