


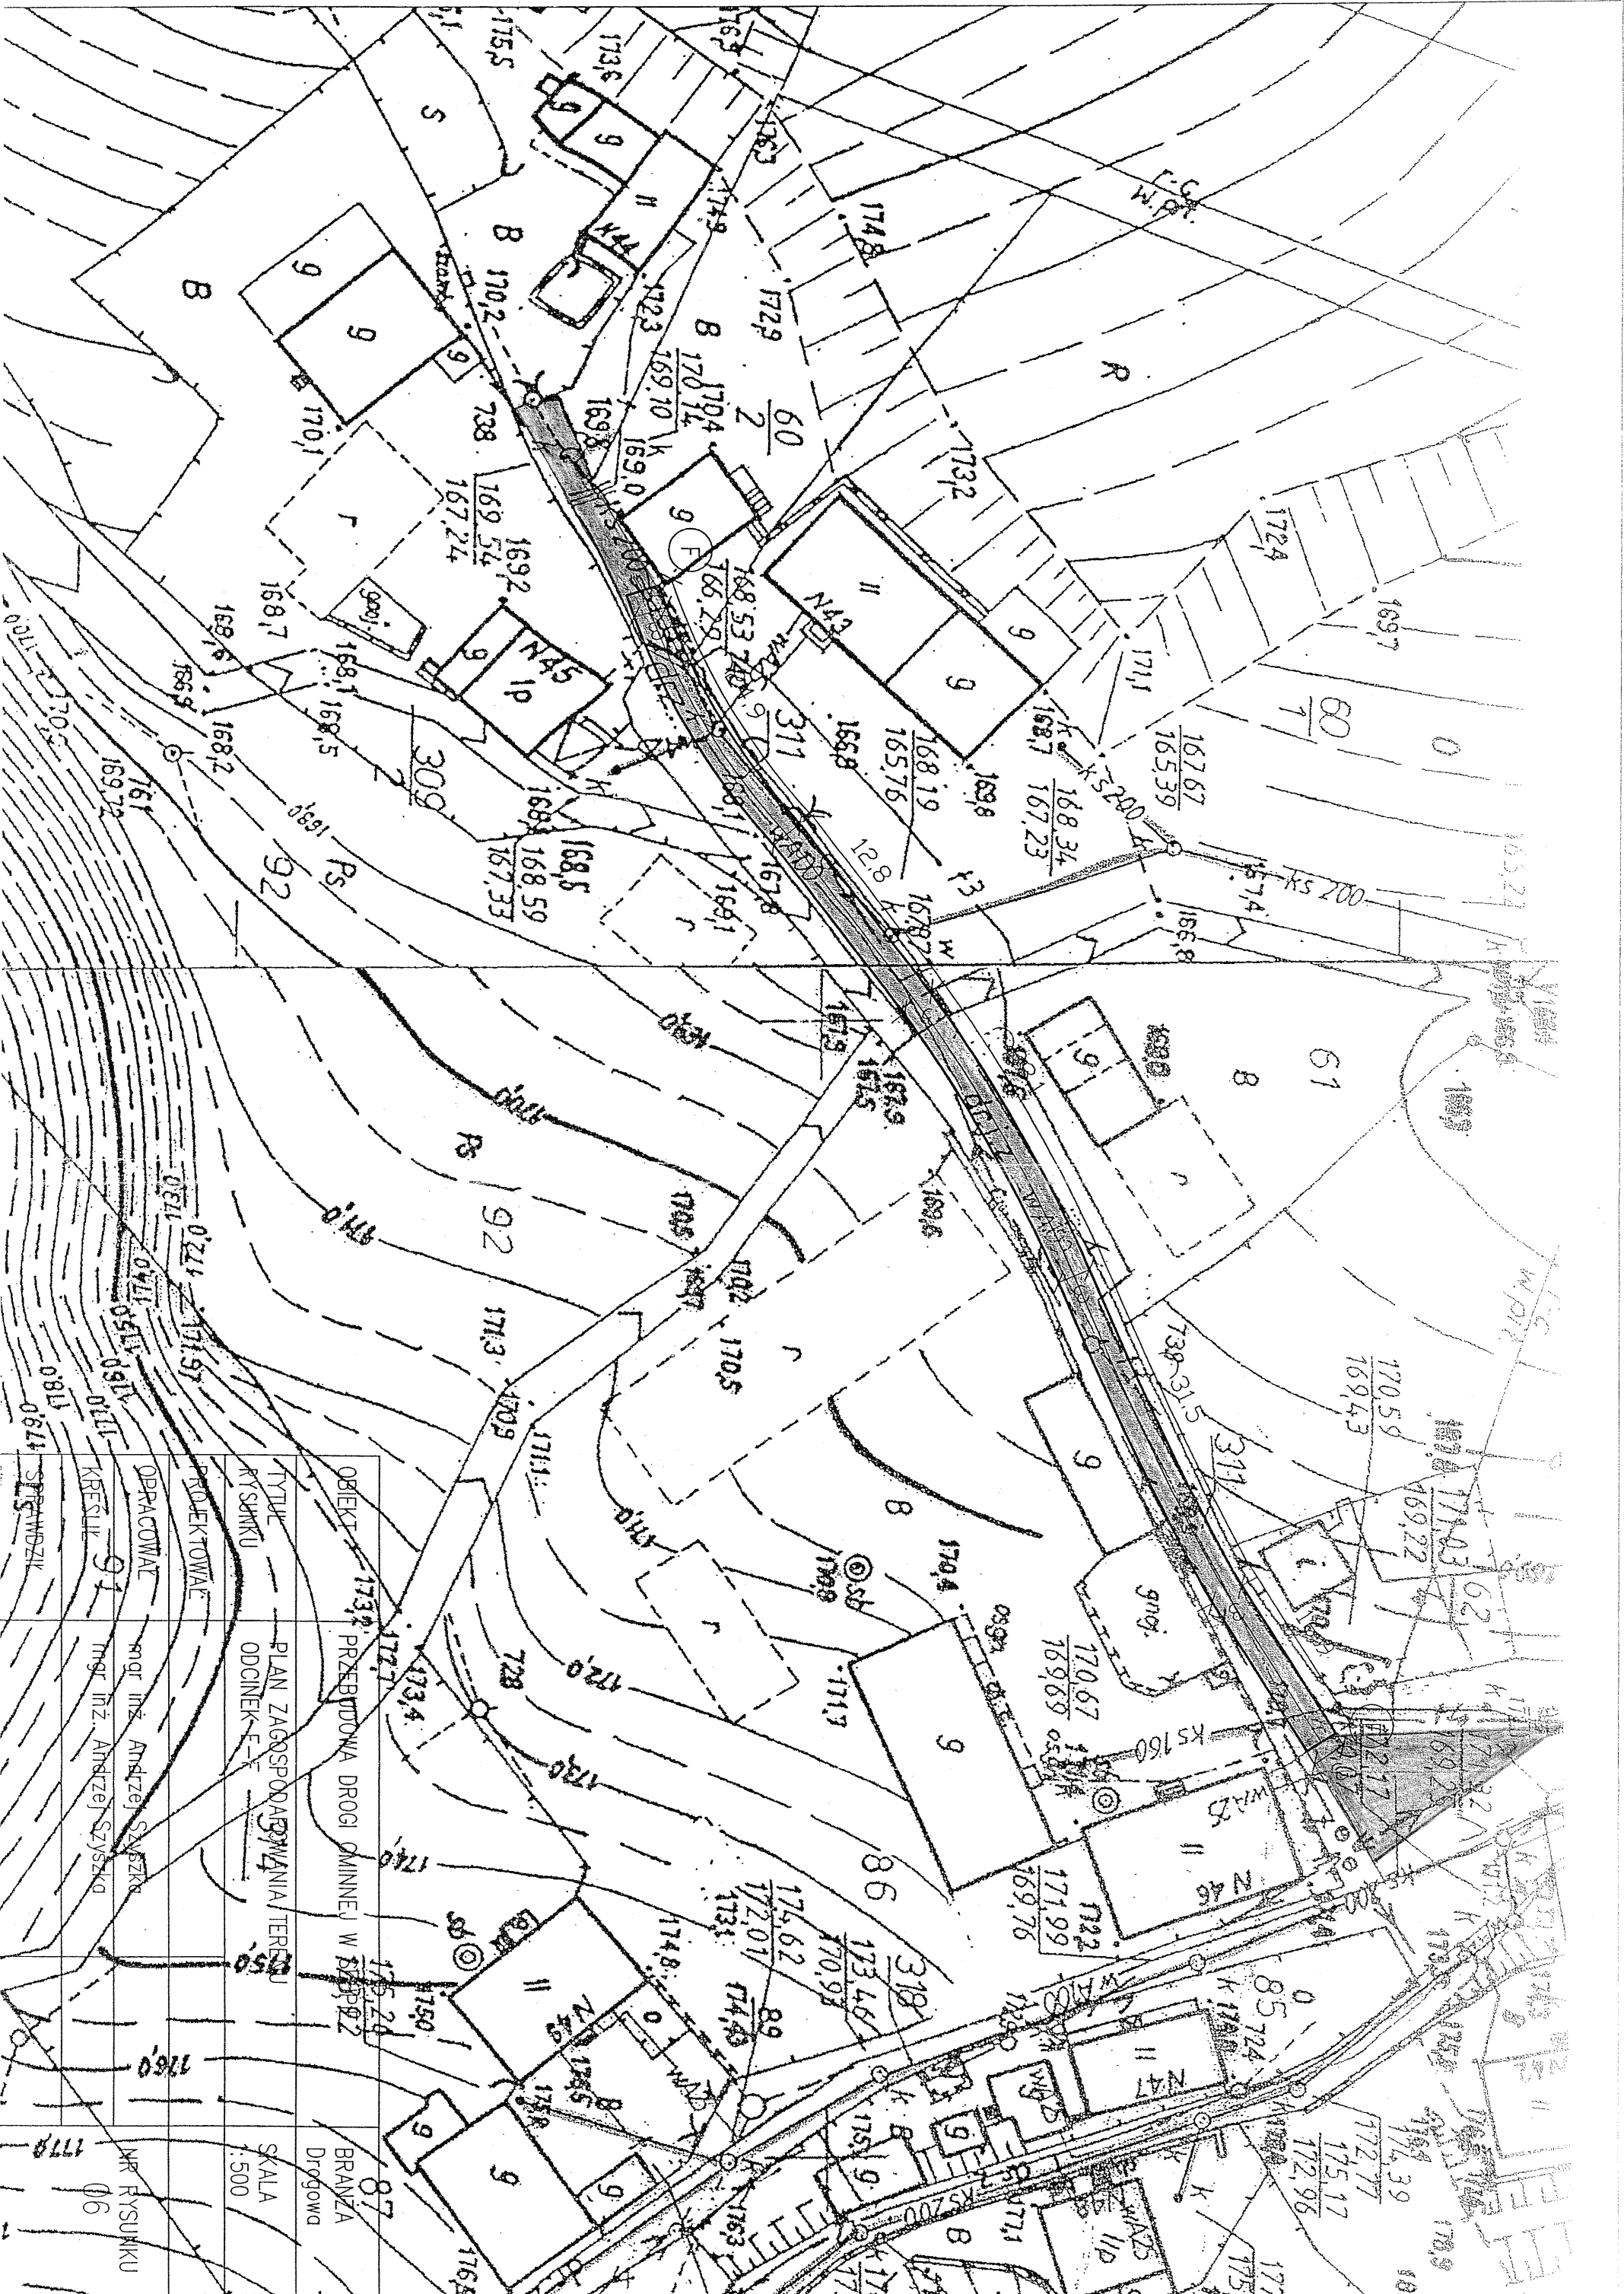

OBIEKT	173.4	PRZEBUDOWA DRUGI GŁÓWNEJ W DŁUGOŚCI 173.4	87
TYTUŁ	PLAN ZAGOSPODAROWANIA TERENU	BRANŻA	Drogonia
KYŚMIKU	ODCINEK E-E	SKALA	1:500
PROJEKTOWAŁ	mgr inż. Andrzej Szyszko	MR RYSUNKU	06
OPRACOWAŁ	mgr inż. Andrzej Szyszko		
KREŚCIŁ	mgr inż. Andrzej Szyszko		
SPRZĘDZIK			